



**GÉOMÈTRE-EXPERT**  
CONSEILLER VALORISER GARANTIR

**REIMS** (siège social)  
Parc d' Affaires Reims Champigny  
Allée Jean-Marie Amelin Bâtiment C  
51370 CHAMPIGNY  
Tél. : .....03 26 86 70 60  
Fax. : .....03 26 88 62 94  
e-mail : .....reims@drm-ge.fr

**CHALONS**  
147 Avenue de Sainte Ménehould  
51000 CHALONS-EN-CHAMPAGNE  
Tél. : .....03 26 68 91 42  
Fax. : .....03 26 64 66 78  
e-mail : .....chalons@drm-ge.fr

**FISMES**  
1 Place Albert Camus  
51170 FISMES  
Tél. : .....03 26 48 03 83  
Fax. : .....03 26 48 18 00  
e-mail : .....fismes@drm-ge.fr


**GUIGNICOURT**  
6 Avenue du Général de Gaulle  
02190 GUIGNICOURT  
Tél. : .....03 23 79 75 44  
Fax. : .....03 23 79 92 15  
e-mail : .....guignicourt@drm-ge.fr

DEPARTEMENT DE L' AISNE  
**COMMUNE D'ORAINVILLE**  
**Lotissement : LA CROIX NOE**  
PERMIS D'AMENAGER n° PA 002 572 15 00001 du 27/01/2016

## PLAN DE VENTE LOT N°8

Section AB, N°275  
Superficie réelle : 412 m<sup>2</sup>  
Superficie Plancher : 200 m<sup>2</sup>

### SITUATION

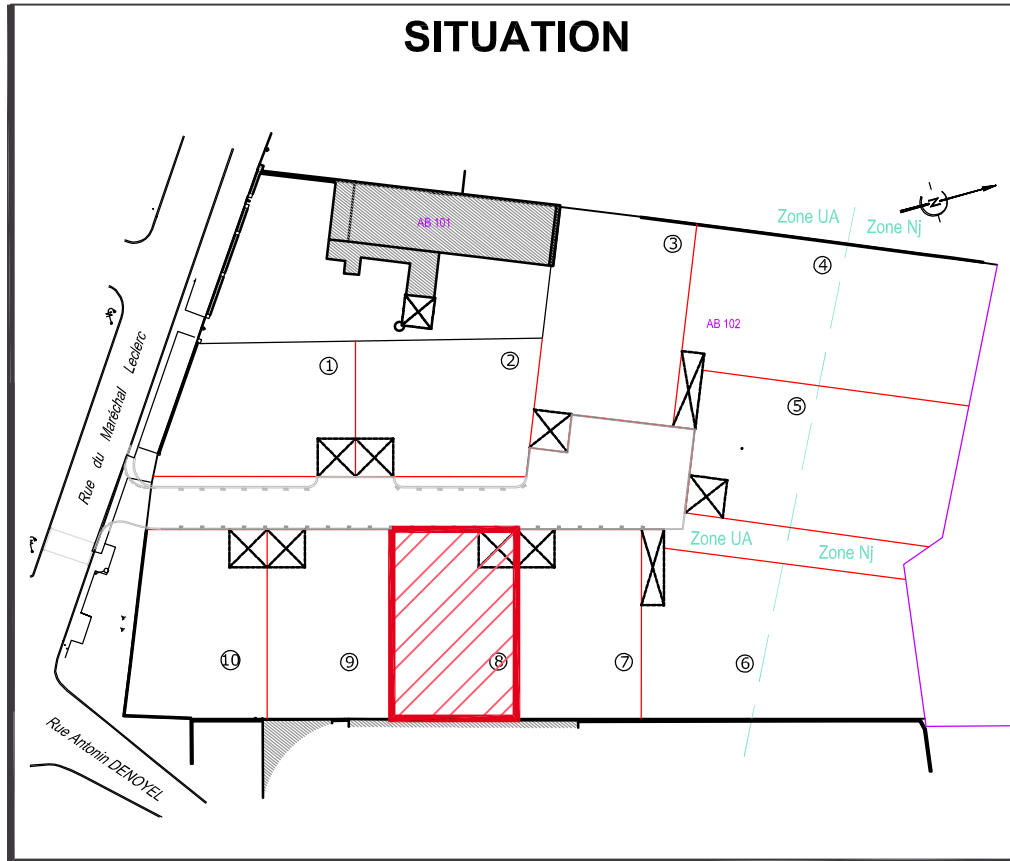

#### OBSERVATIONS :

L'emplacement des réseaux est à titre indicatif  
(correspond au plan projet)

*Borne ancienne*

*Borne nouvelle*

*Broche*


*Piquet bois*

#### RÉFÉRENCES

N° AFFAIRE : **150500**

RÉF. / RESP. : **AD/VC**

DATE : **Janvier 2017**

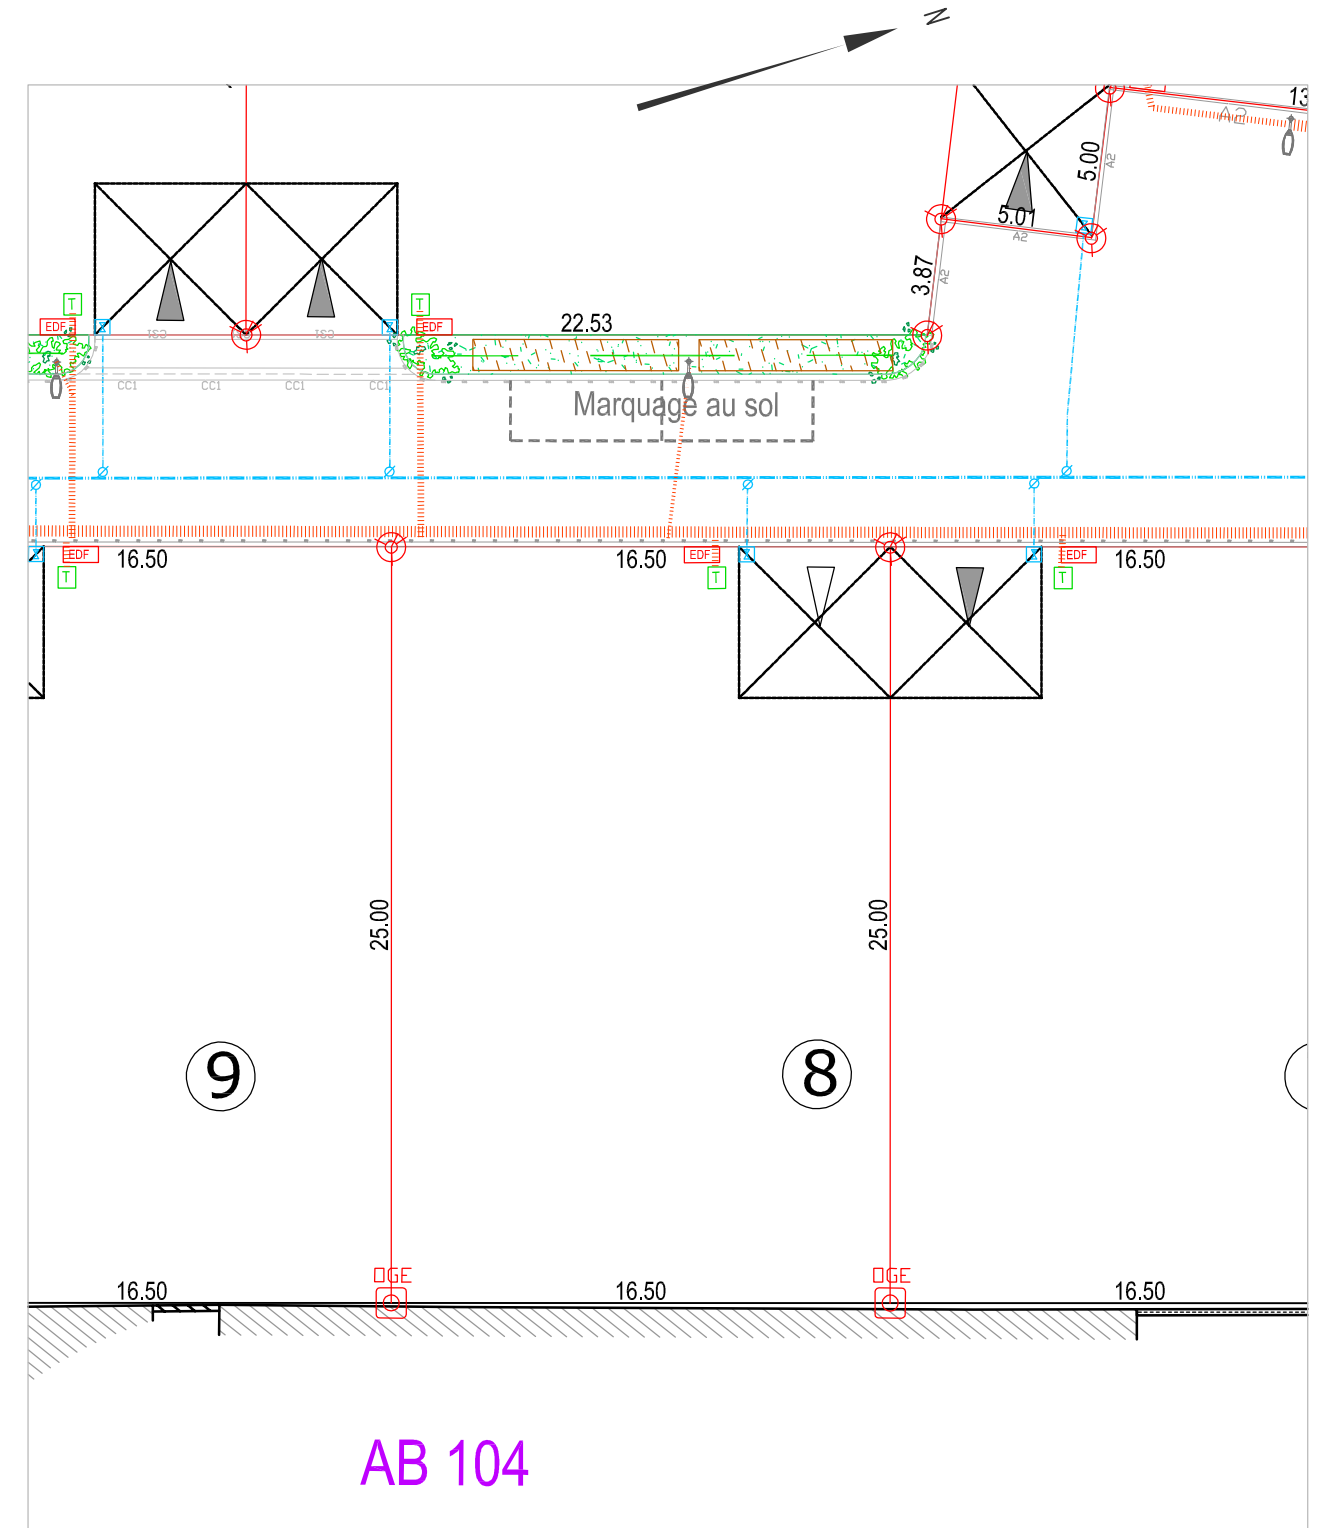

#### LÉGENDE RÉSEAUX

- Regard de branchement eau potable
- Coffret de branchement ERDF
- Chambre Telecom LOT

#### LÉGENDE RÉGLEMENT GRAPHIQUE

- ACCES AU LOT
- STATIONNEMENT PRIVATIVE HORS CLOTURE EMPLACEMENT DEFINITIF

**Echelle : 1/250 ème**