

# Commune de VILLERS-MARMERY

Section ZC - n°90, 93, 96 et 99 - Lieudit : Le Chemin de Courme Lois

Permis d'aménager 051 636 15 K 0001 M02

Lotissement "LE CHEMIN DE COURME LOIS N°1"

## PLAN DE VENTE


Lot n°2

Superficie : 452m<sup>2</sup>

Cadastré : section ZC - n°103 et 122

Adresse : 3 rue Abbé PARAMELLE

### Plan de situation

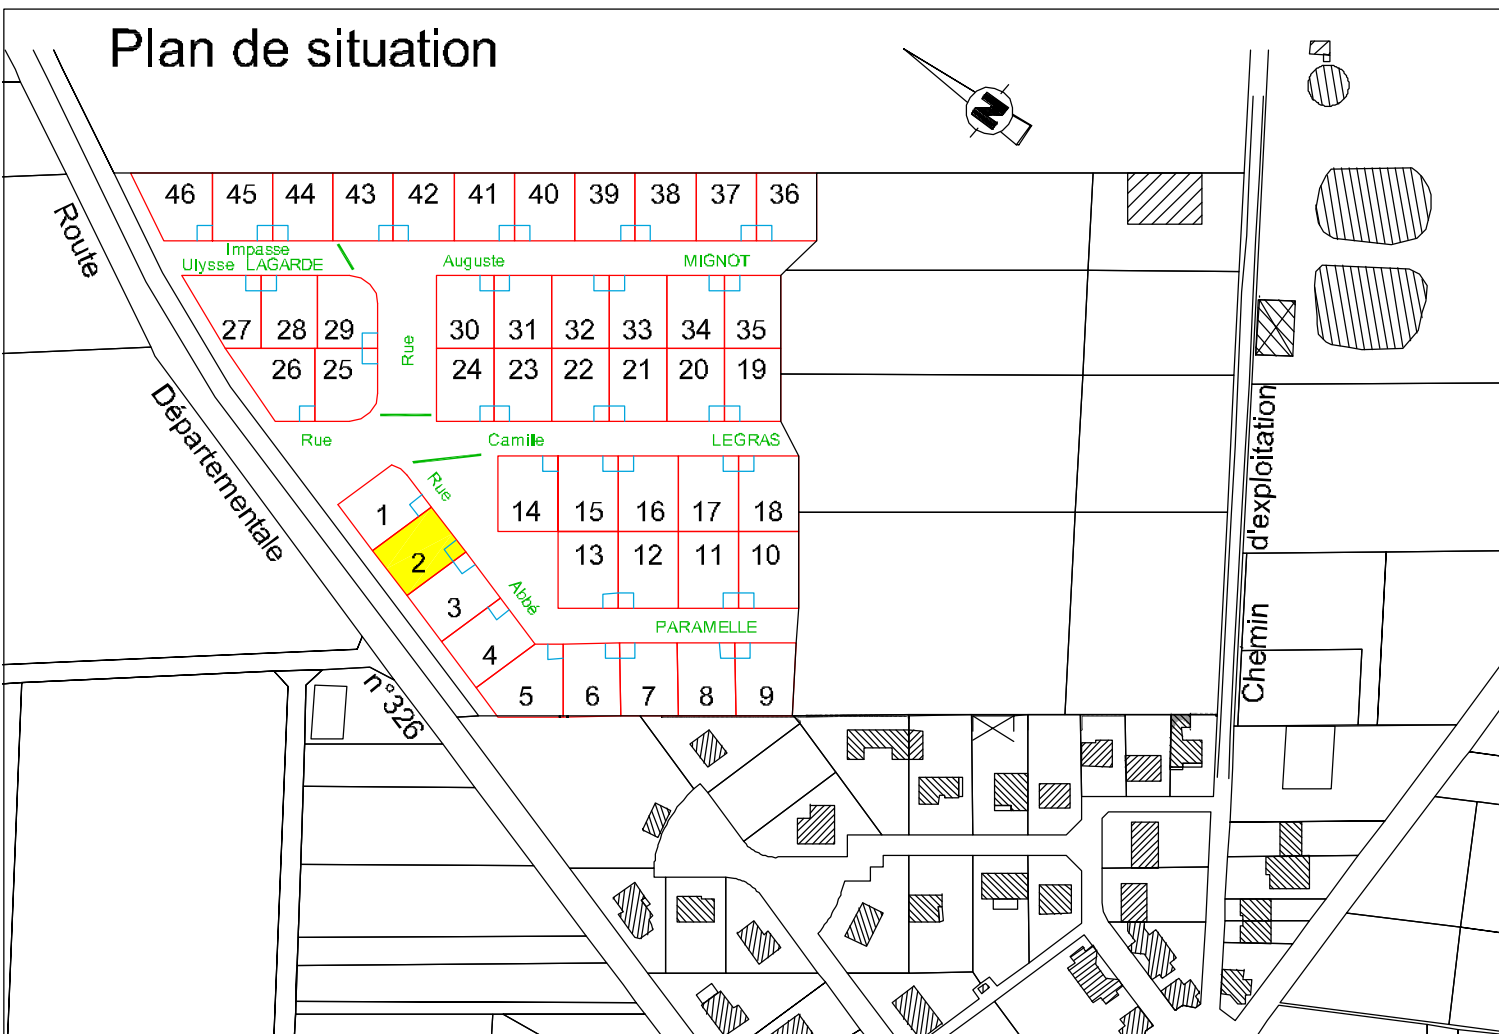


Echelle: 1/2500

Dressé par la S.C.P. Guy FLAMAND et Francis MELICQUE  
Géomètres-Experts 2, rue de Chanoué 51380 VERZY  
Email : flamand.melicque@wanadoo.fr  
Dossier VZ102/2015 - juillet 2017

bornes implantées le 23 août 2017

DMPC n°780X du 15/09/2017

### Plan de bornage

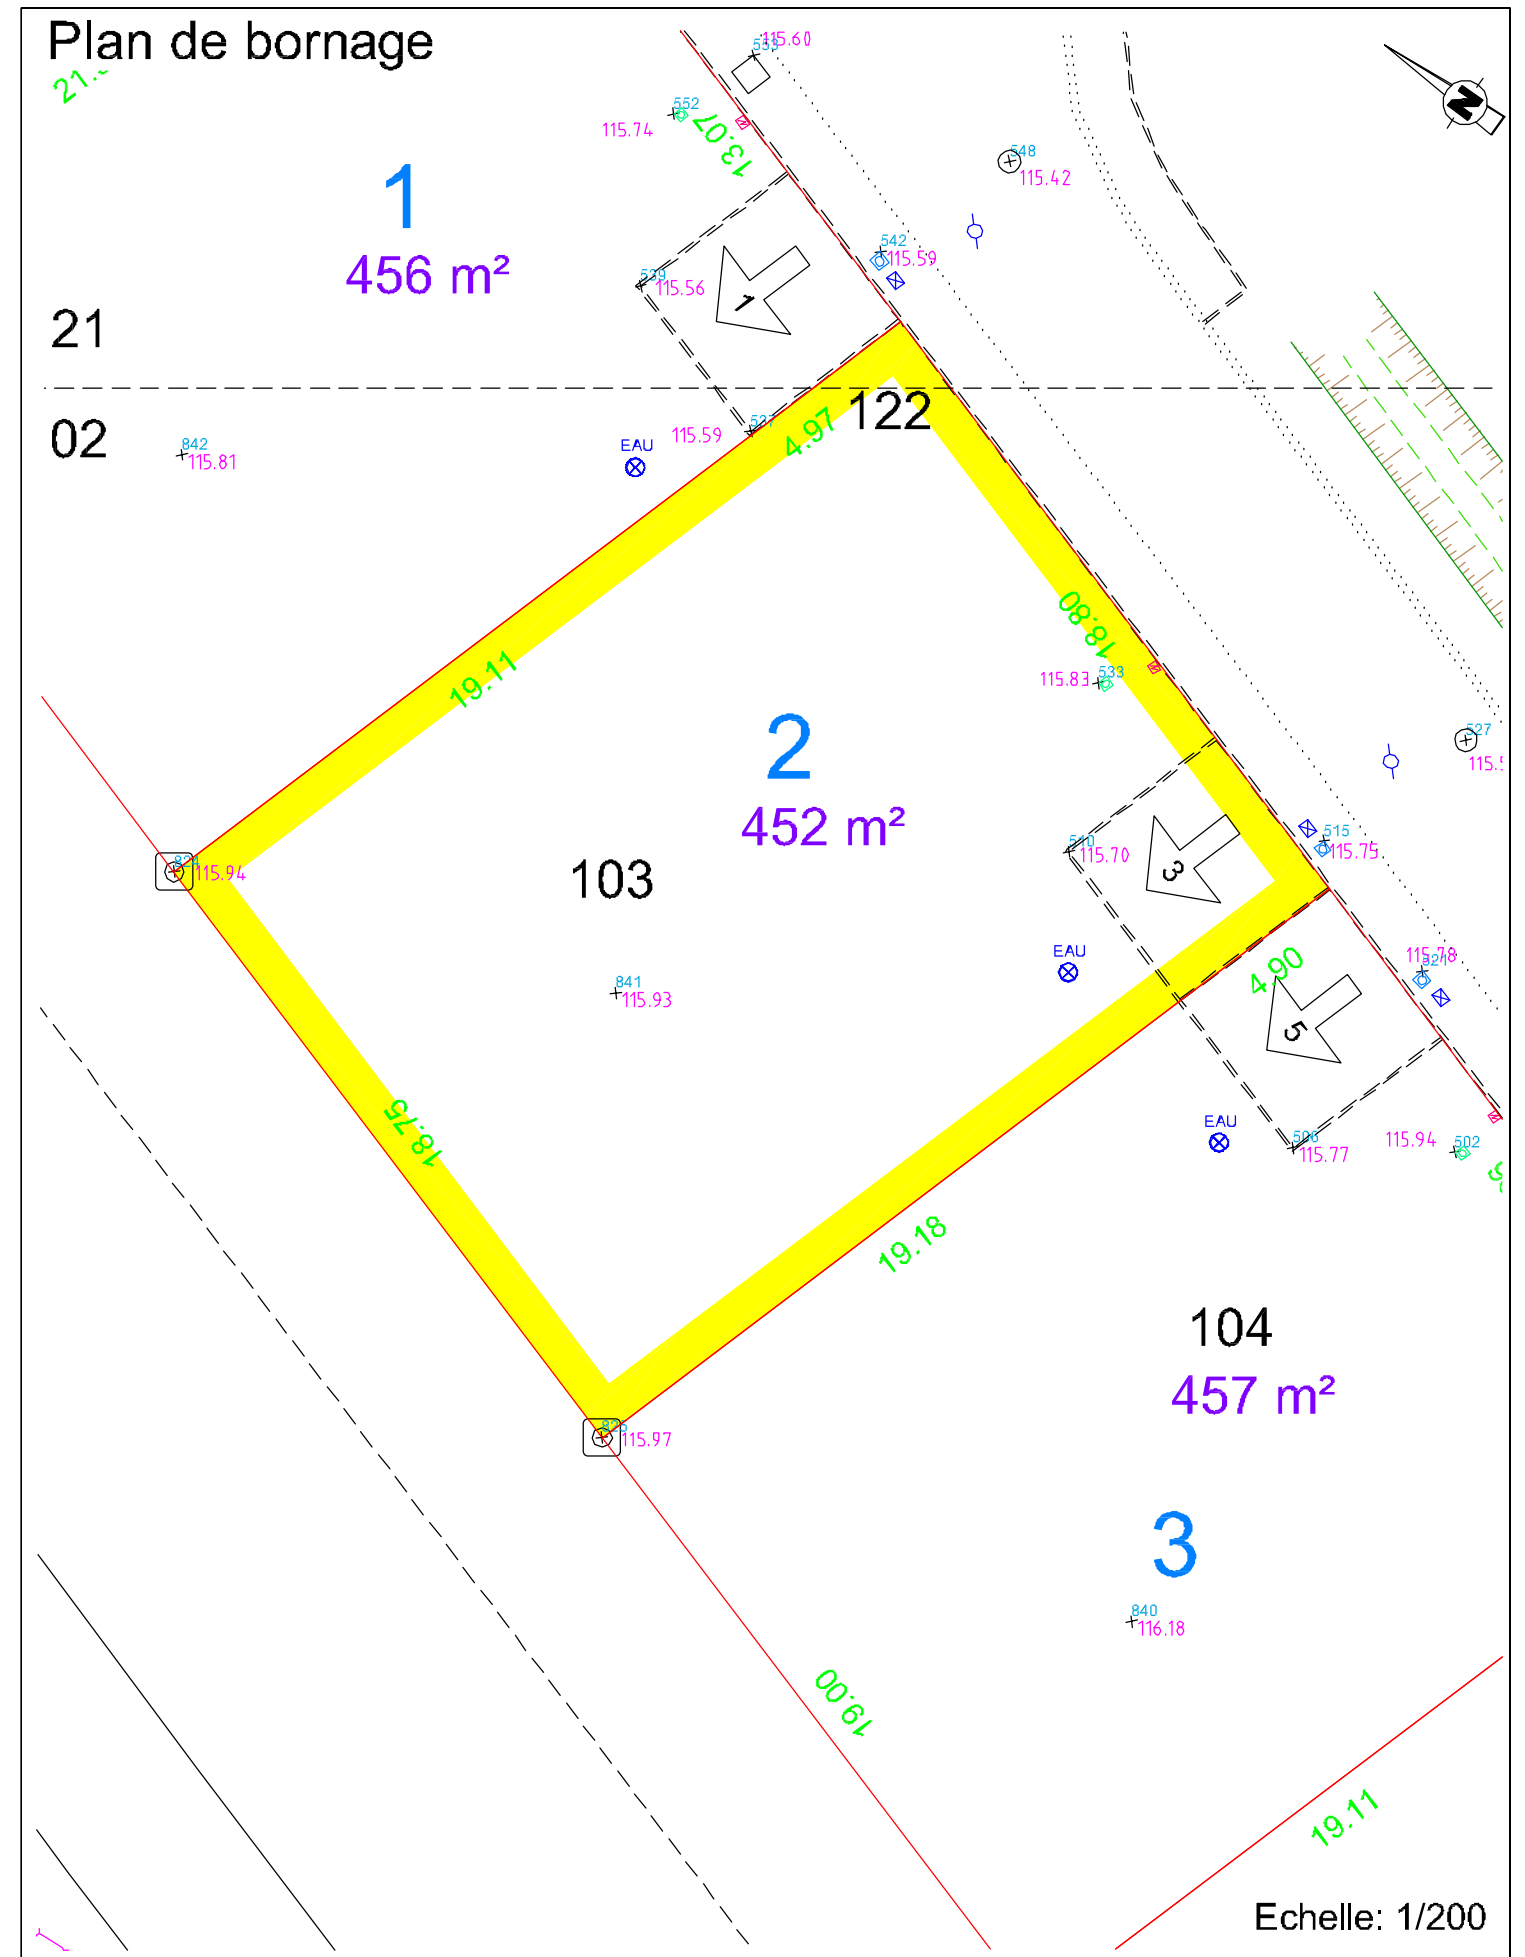

Echelle: 1/200

Légende :							
	bome		eau potable		limite zone constructible	100	numéro cadastral
	clou		regard réseau d'eaux usées		zone espaces verts	400 m <sup>2</sup>	superficie du lot
	tige de bome		coffret EDF		accès et numéro de voirie	50	numéro de lot
	altitude TN		coffret TELECOM				
			coffret GAZ				