

LOTISSEMENT " LES RIVES DU CHATEAU "

Commune de COURCY

PLAN DE COMMERCIALISATION


Lot n°1

Echelle : 1/200

Date : 03/05/2022


Plan de situation

Echelle: 1/3000

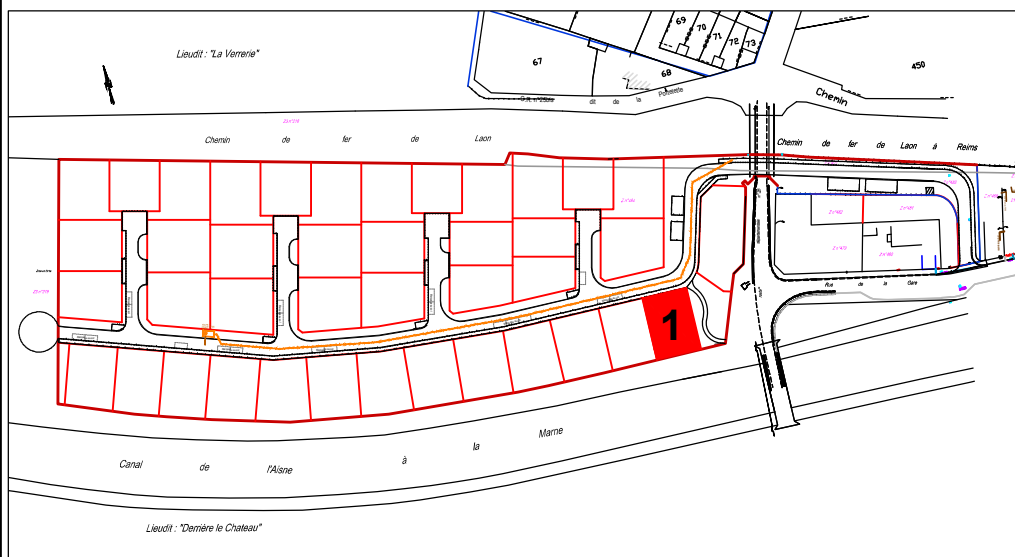

LÉGENDE REGLEMENT GRAPHIQUE

- ACCES AU LOT
- STATIONNEMENT PRIVATIF HORS CLOTURE (emplacement définitif)
- CLOTURE (posée par le lotisseur)
- ESPACE VERT PRIVE (aménagé par l'acquéreur du lot)

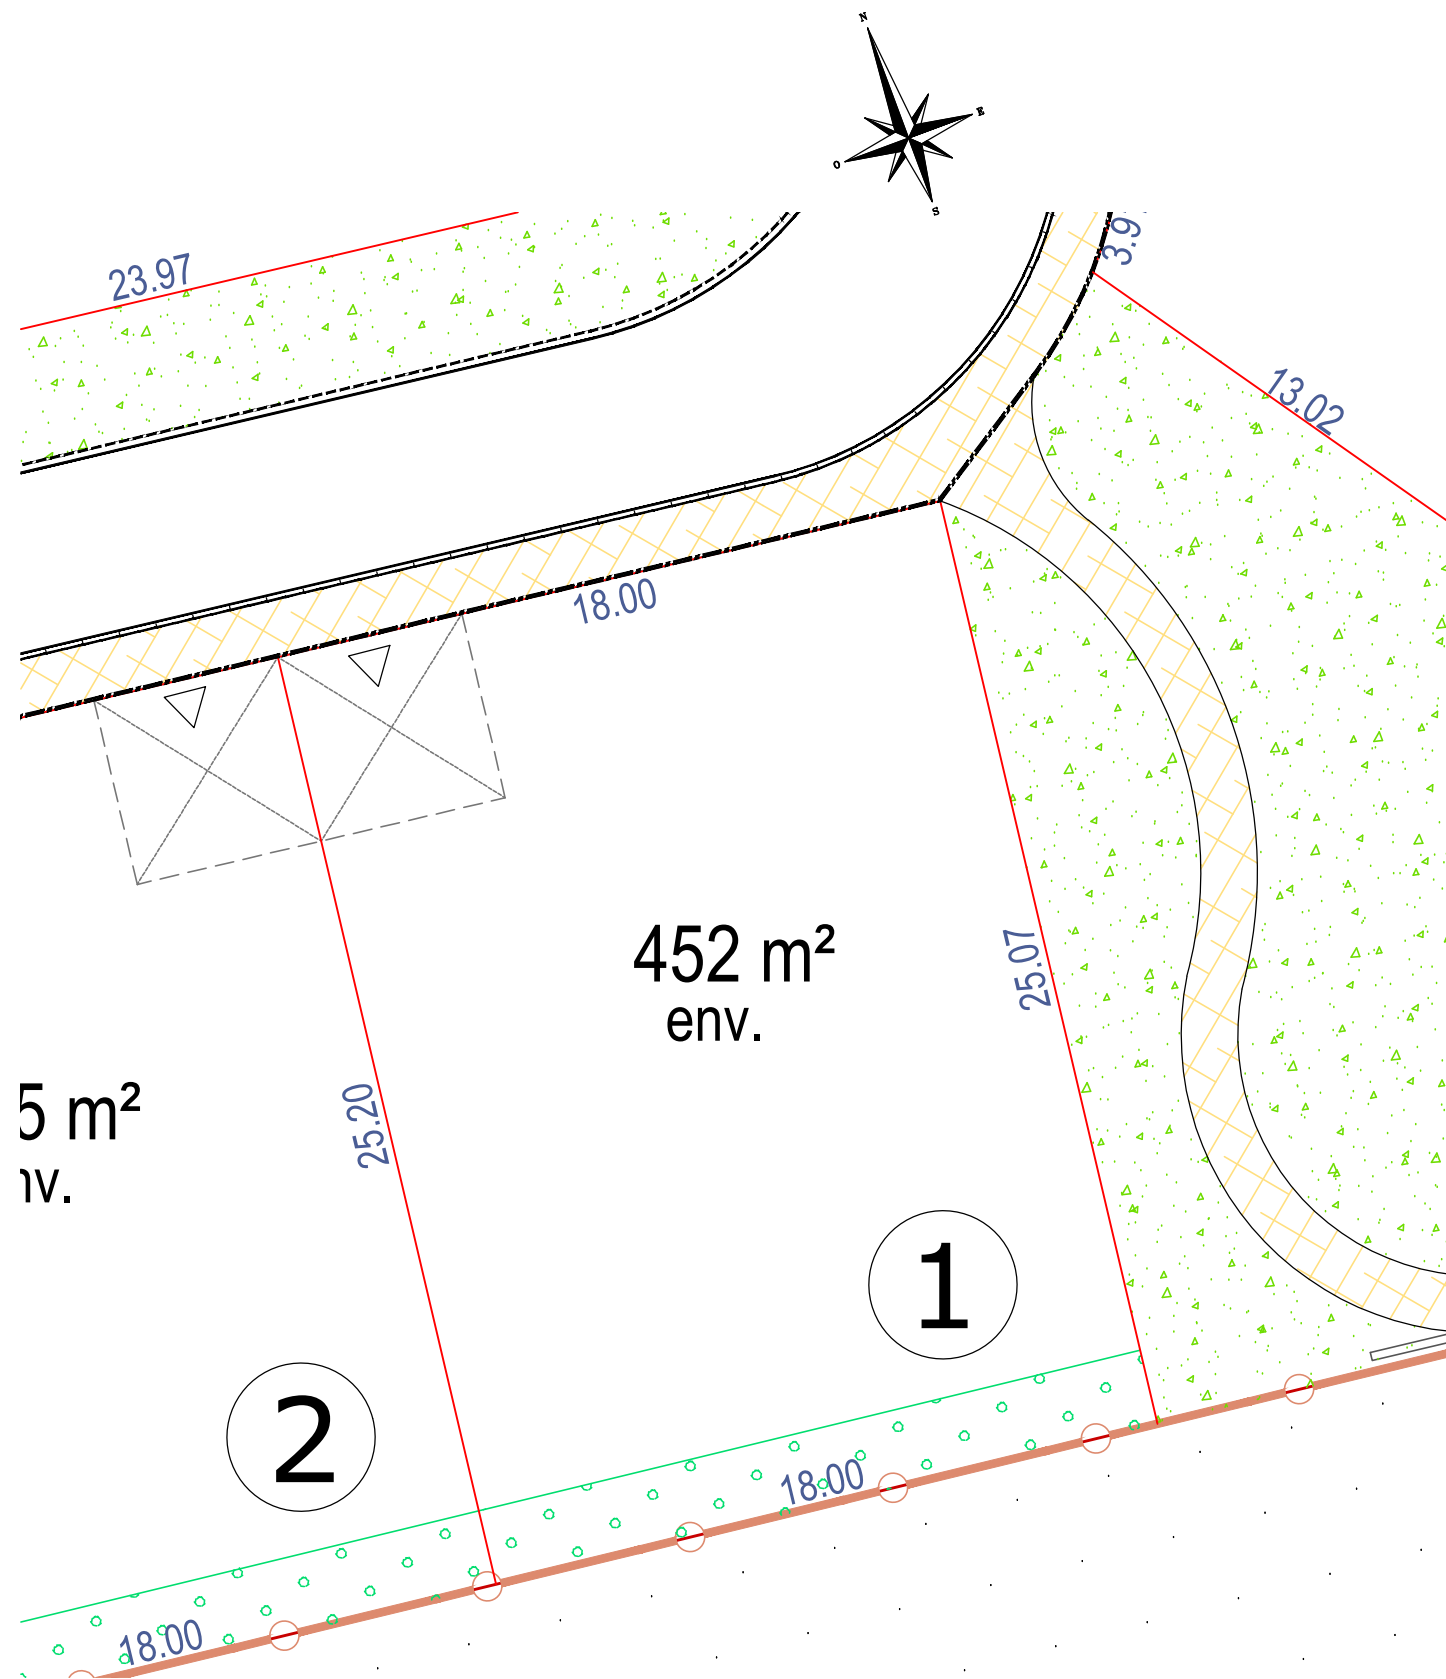

Echelle : 1/200

RÉFÉRENCES

N° AFFAIRE : 160850
RÉF. / RESP. : RRVC

TERRA GÉOMÈTRES EXPERTS

REIMS (siège social)
Parc d' Affaires Reims Champigny
Allée Jean-Marie Amelin Bâtiment C
51370 CHAMPIGNY
Tél. :03 26 86 70 60
e-mail :reims@terra.fr