



GÉOMÈTRE-EXPERT
CONSEILLER VALORISER GARANTIR

REIMS (siège social)
Parc d' Affaires Reims Champigny
Allée Jean-Marie Amelin Bâtiment C
51370 CHAMPIGNY
Tél. :03 26 86 70 60
Fax. :03 26 88 62 94
e-mail :reims@drm-ge.fr

CHALONS
147 Avenue de Sainte Ménehould
51000 CHALONS-EN-CHAMPAGNE
Tél. :03 26 68 91 42
Fax. :03 26 64 66 78
e-mail :chalons@drm-ge.fr


FISMES
1 Place Albert Camus
51170 FISMES
Tél. :03 26 48 03 83
Fax. :03 26 48 18 00
e-mail :fismes@drm-ge.fr

GUIGNICOURT
6 Avenue du Général de Gaulle
02190 GUIGNICOURT
Tél. :03 23 79 75 44
Fax. :03 23 79 92 15
e-mail :guignicourt@drm-ge.fr

DEPARTEMENT DE L' AISNE
COMMUNE D'ORAINVILLE
Lotissement : LA CROIX NOE
PERMIS D'AMENAGER n° PA 002 572 15 00001 du 27/01/2016

PLAN DE VENTE LOT N°3

Section AB, N°244-264
Superficie réelle : 525 m²
Superficie Plancher : 200 m²

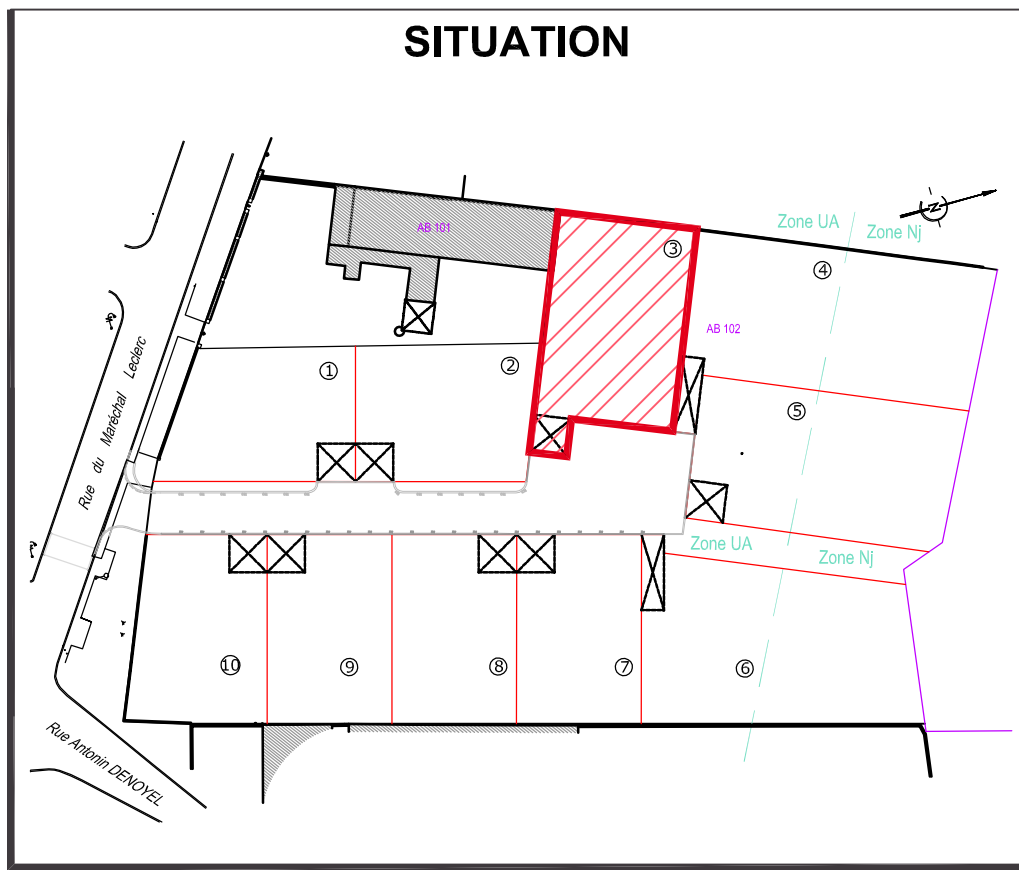

OBSERVATIONS :
L'emplacement des réseaux est à titre indicatif
(correspond au plan projet)

- Borne ancienne
- Borne nouvelle
- Broche
- Piquet bois

RÉFÉRENCES
N° AFFAIRE : 150500
RÉF. / RESP. : AD/VC
DATE : Janvier 2017

LÉGENDE RÉSEAUX

- Regard de branchement eau potable
- Coffret de branchement ERDF
- Chambre Telecom LOT

LÉGENDE RÉGLEMENT GRAPHIQUE

- ACCES AU LOT
- STATIONNEMENT PRIVATIVE HORS CLOTURE EMPLACEMENT DEFINITIF

Echelle : 1/250 ème