



GÉOMÈTRE-EXPERT
CONSEILLER VALORISER GARANTIR

REIMS (siège social)
Parc d' Affaires Reims Champigny
Allée Jean-Marie Amelin Bâtiment C
51370 CHAMPIGNY
Tél. :03 26 86 70 60
Fax. :03 26 88 62 94
e-mail :reims@drm-ge.fr

CHALONS
147 Avenue de Sainte Ménehould
51000 CHALONS-EN-CHAMPAGNE
Tél. :03 26 68 91 42
Fax. :03 26 64 66 78
e-mail :chalons@drm-ge.fr


FISMES
1 Place Albert Camus
51170 FISMES
Tél. :03 26 48 03 83
Fax. :03 26 48 18 00
e-mail :fismes@drm-ge.fr

GUIGNICOURT
6 Avenue du Général de Gaulle
02190 GUIGNICOURT
Tél. :03 23 79 75 44
Fax. :03 23 79 92 15
e-mail :guignicourt@drm-ge.fr

DEPARTEMENT DE L' AISNE
COMMUNE D'ORAINVILLE
Lotissement : LA CROIX NOE
PERMIS D'AMENAGER n° PA 002 572 15 00001 du 27/01/2016

PLAN DE VENTE
LOT N°4

Section AB, N°265
Superficie réelle : 773 m²
Superficie Plancher : 200 m²

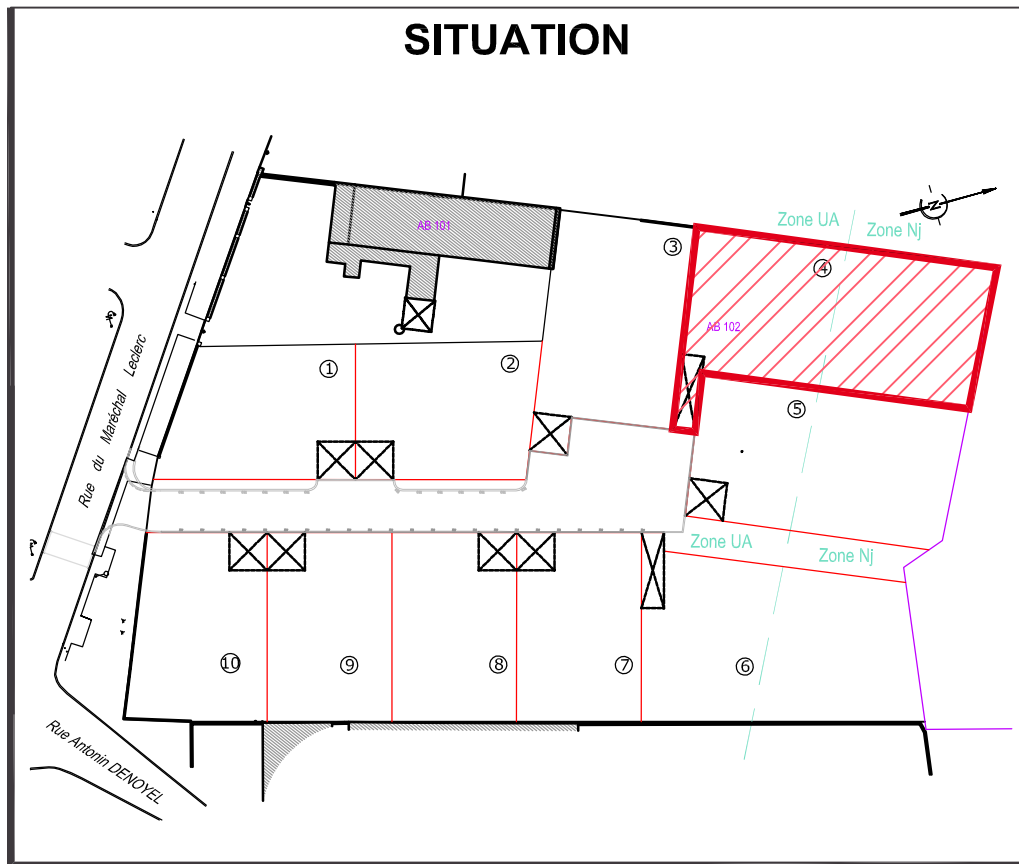

OBSERVATIONS :
L'emplacement des réseaux est à titre indicatif (correspond au plan projet)

- Borne ancienne*
- Borne nouvelle*
- Broche*
- Piquet bois*

RÉFÉRENCES
N° AFFAIRE : **150500**
RÉF. / RESP. : **AD/VC**
DATE : **Janvier 2017**

En milieu en sol et en construction
légale de clôture (3m20)

Zone UA / **Zone Nj**

Borne pierre ancienne

Mur de clôture défini comme
privatif

AB 102

Dimensions: 25.93, 7.85, 1.45, 2.95, 15.56, 33.57, 18.01, 17.76, 19.03, 40.08, 1.99

LÉGENDE RÉSEAUX

- Regard de branchement eau potable
- Coffret de branchement ERDF
- Chambre Telecom LOT

LÉGENDE RÉGLEMENT GRAPHIQUE

- ACCES AU LOT
- STATIONNEMENT PRIVATIVE HORS CLOTURE EMBLEMMENT DEFINITIF
- ZONE NATURELLE (Nj) (non constructible PLU Article N2)

Echelle : 1/250 ème