



GÉOMÈTRE-EXPERT
CONSEILLER VALORISER GARANTIR

REIMS (siège social)
Parc d'Affaires Reims Champigny
Allée Jean-Marie Amelin Bâtiment C
51370 CHAMPIGNY
Tél. :03 26 86 70 60
Fax. :03 26 88 62 94
e-mail :reims@drm-ge.fr

CHALONS
147 Avenue de Sainte Ménehould
51000 CHALONS-EN-CHAMPAGNE
Tél. :03 26 68 91 42
Fax. :03 26 64 66 78
e-mail :chalons@drm-ge.fr

FISMES
1 Place Albert Camus
51170 FISMES
Tél. :03 26 48 03 83
Fax. :03 26 48 18 00
e-mail :fismes@drm-ge.fr

GUIGNICOURT
6 Avenue du Général de Gaulle
02190 GUIGNICOURT
Tél. :03 23 79 75 44
Fax. :03 23 79 92 15
e-mail :guignicourt@drm-ge.fr

DEPARTEMENT DE L' AISNE

COMMUNE D'ORAINVILLE


Lotissement : LA CROIX NOE

PERMIS D'AMENAGER n° PA 002 572 15 00001 du 27/01/2016

PLAN DE VENTE LOT N°5

Section AB, N°266-272
Superficie réelle : 663 m²
Superficie Plancher : 200 m²

SITUATION

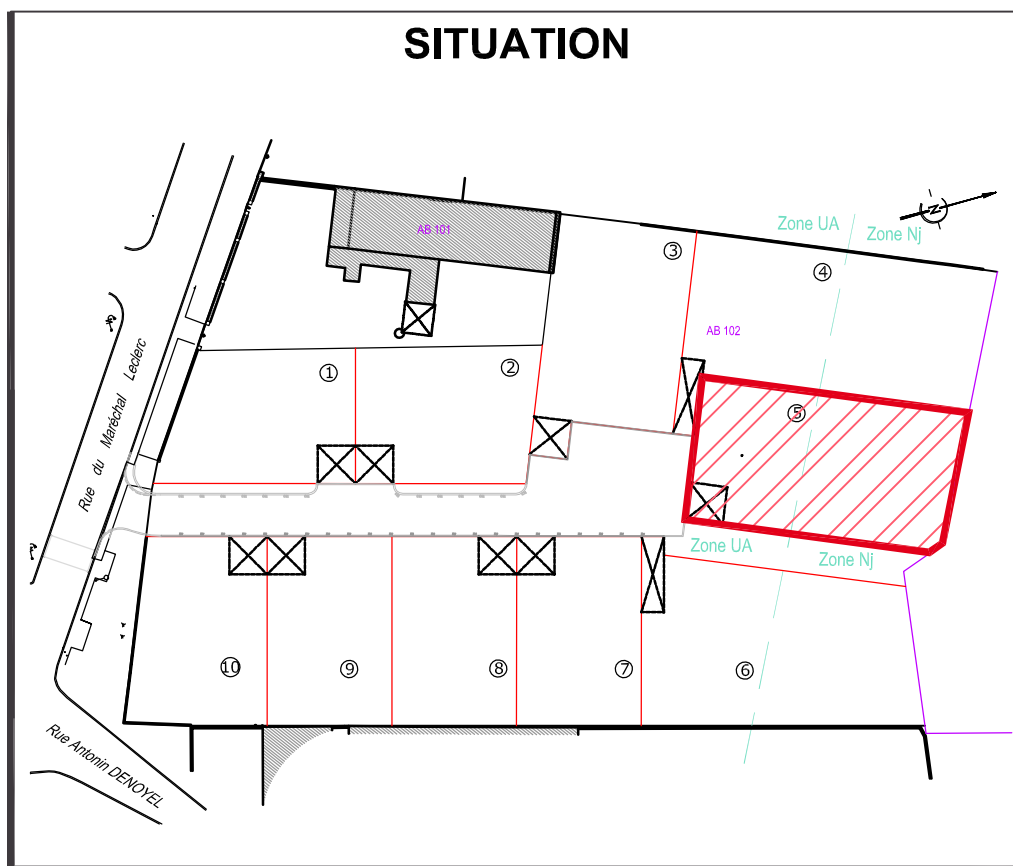

OBSERVATIONS :

L'emplacement des réseaux est à titre indicatif
(correspond au plan projet)

Borne ancienne

Borne nouvelle

Broche


Piquet bois

RÉFÉRENCES

N° AFFAIRE : **150500**

RÉF. / RESP. : **AD/VC**

DATE : **Janvier 2017**

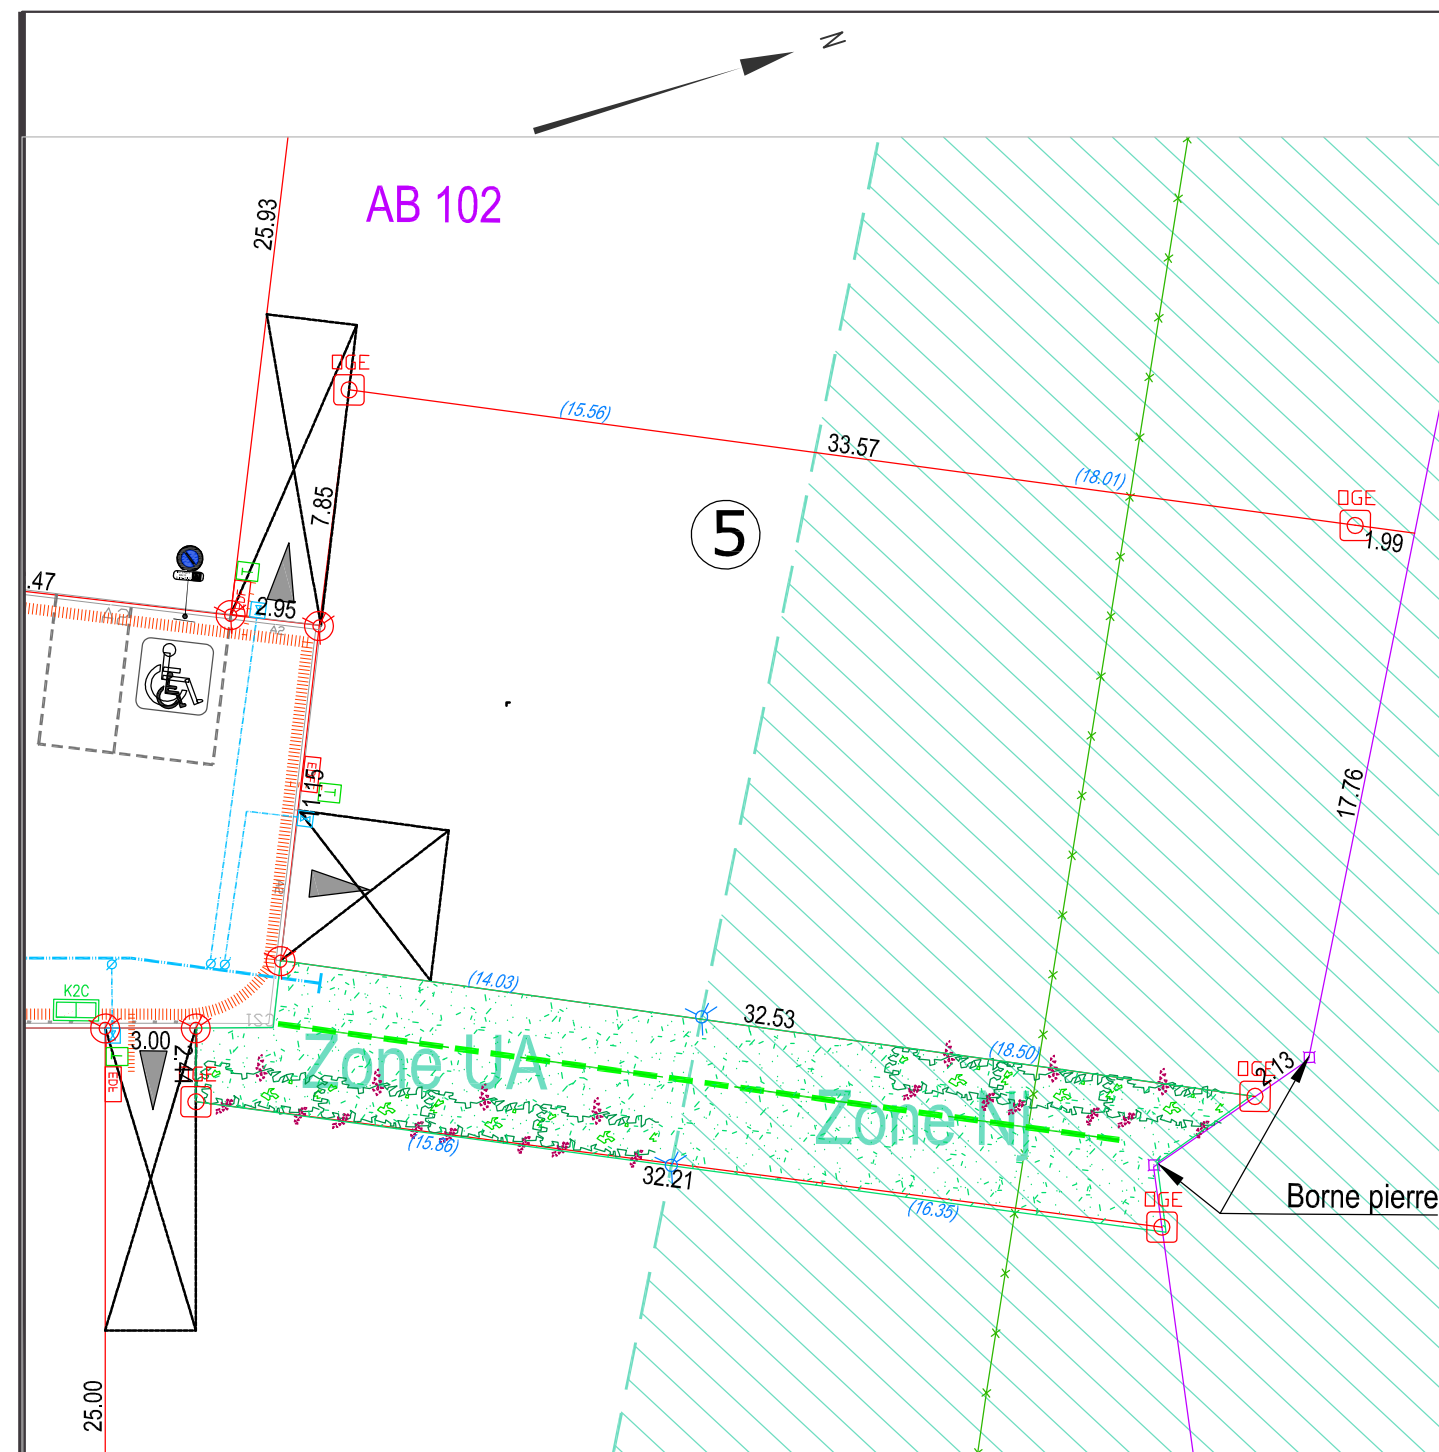

LÉGENDE RÉSEAUX

- Regard de branchement eau potable
- Coffret de branchement ERDF
- Chambre Telecom LOT

LÉGENDE RÉGLEMENT GRAPHIQUE

- ACCES AU LOT
- STATIONNEMENT PRIVATIVE HORS CLOTURE EMPLACEMENT DEFINITIF
- ZONE NATURELLE (Nj) (non constructible PLU Article N2)

Echelle : 1/250 ème