



GÉOMÈTRE-EXPERT
CONSEILLER VALORISER GARANTIR

REIMS (siège social)
Parc d' Affaires Reims Champigny
Allée Jean-Marie Amelin Bâtiment C
51370 CHAMPIGNY
Tél. :03 26 86 70 60
Fax. :03 26 88 62 94
e-mail :reims@drm-ge.fr

CHALONS
147 Avenue de Sainte Ménehould
51000 CHALONS-EN-CHAMPAGNE
Tél. :03 26 68 91 42
Fax. :03 26 64 66 78
e-mail :chalons@drm-ge.fr

FISMES
1 Place Albert Camus
51170 FISMES
Tél. :03 26 48 03 83
Fax. :03 26 48 18 00
e-mail :fismes@drm-ge.fr

GUIGNICOURT
6 Avenue du Général de Gaulle
02190 GUIGNICOURT
Tél. :03 23 79 75 44
Fax. :03 23 79 92 15
e-mail :guignicourt@drm-ge.fr

DEPARTEMENT DE LA MARNE

COMMUNE DE RILLY LA MONTAGNE


Lotissement rue des Rozais

DECLARATION PREALABLE n° 051 464 16 K0003 du 21/06/2016

**PLAN DE VENTE
LOT N°1**

**Section D, N°1181
Superficie réelle : 680 m²**

SITUATION

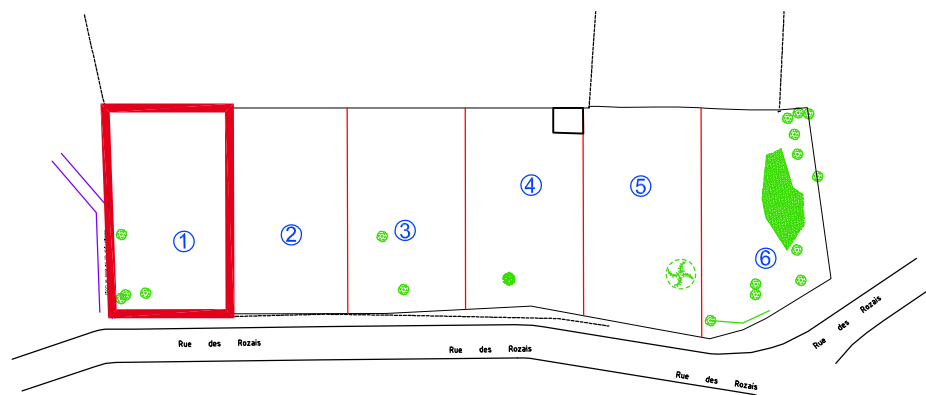


OBSERVATIONS :

La topographie du terrain date de juin 2015

RÉFÉRENCES

N° AFFAIRE : **160065**
RÉF. / RESP. : **AD/VC**
DATE : **22 Août 2016**

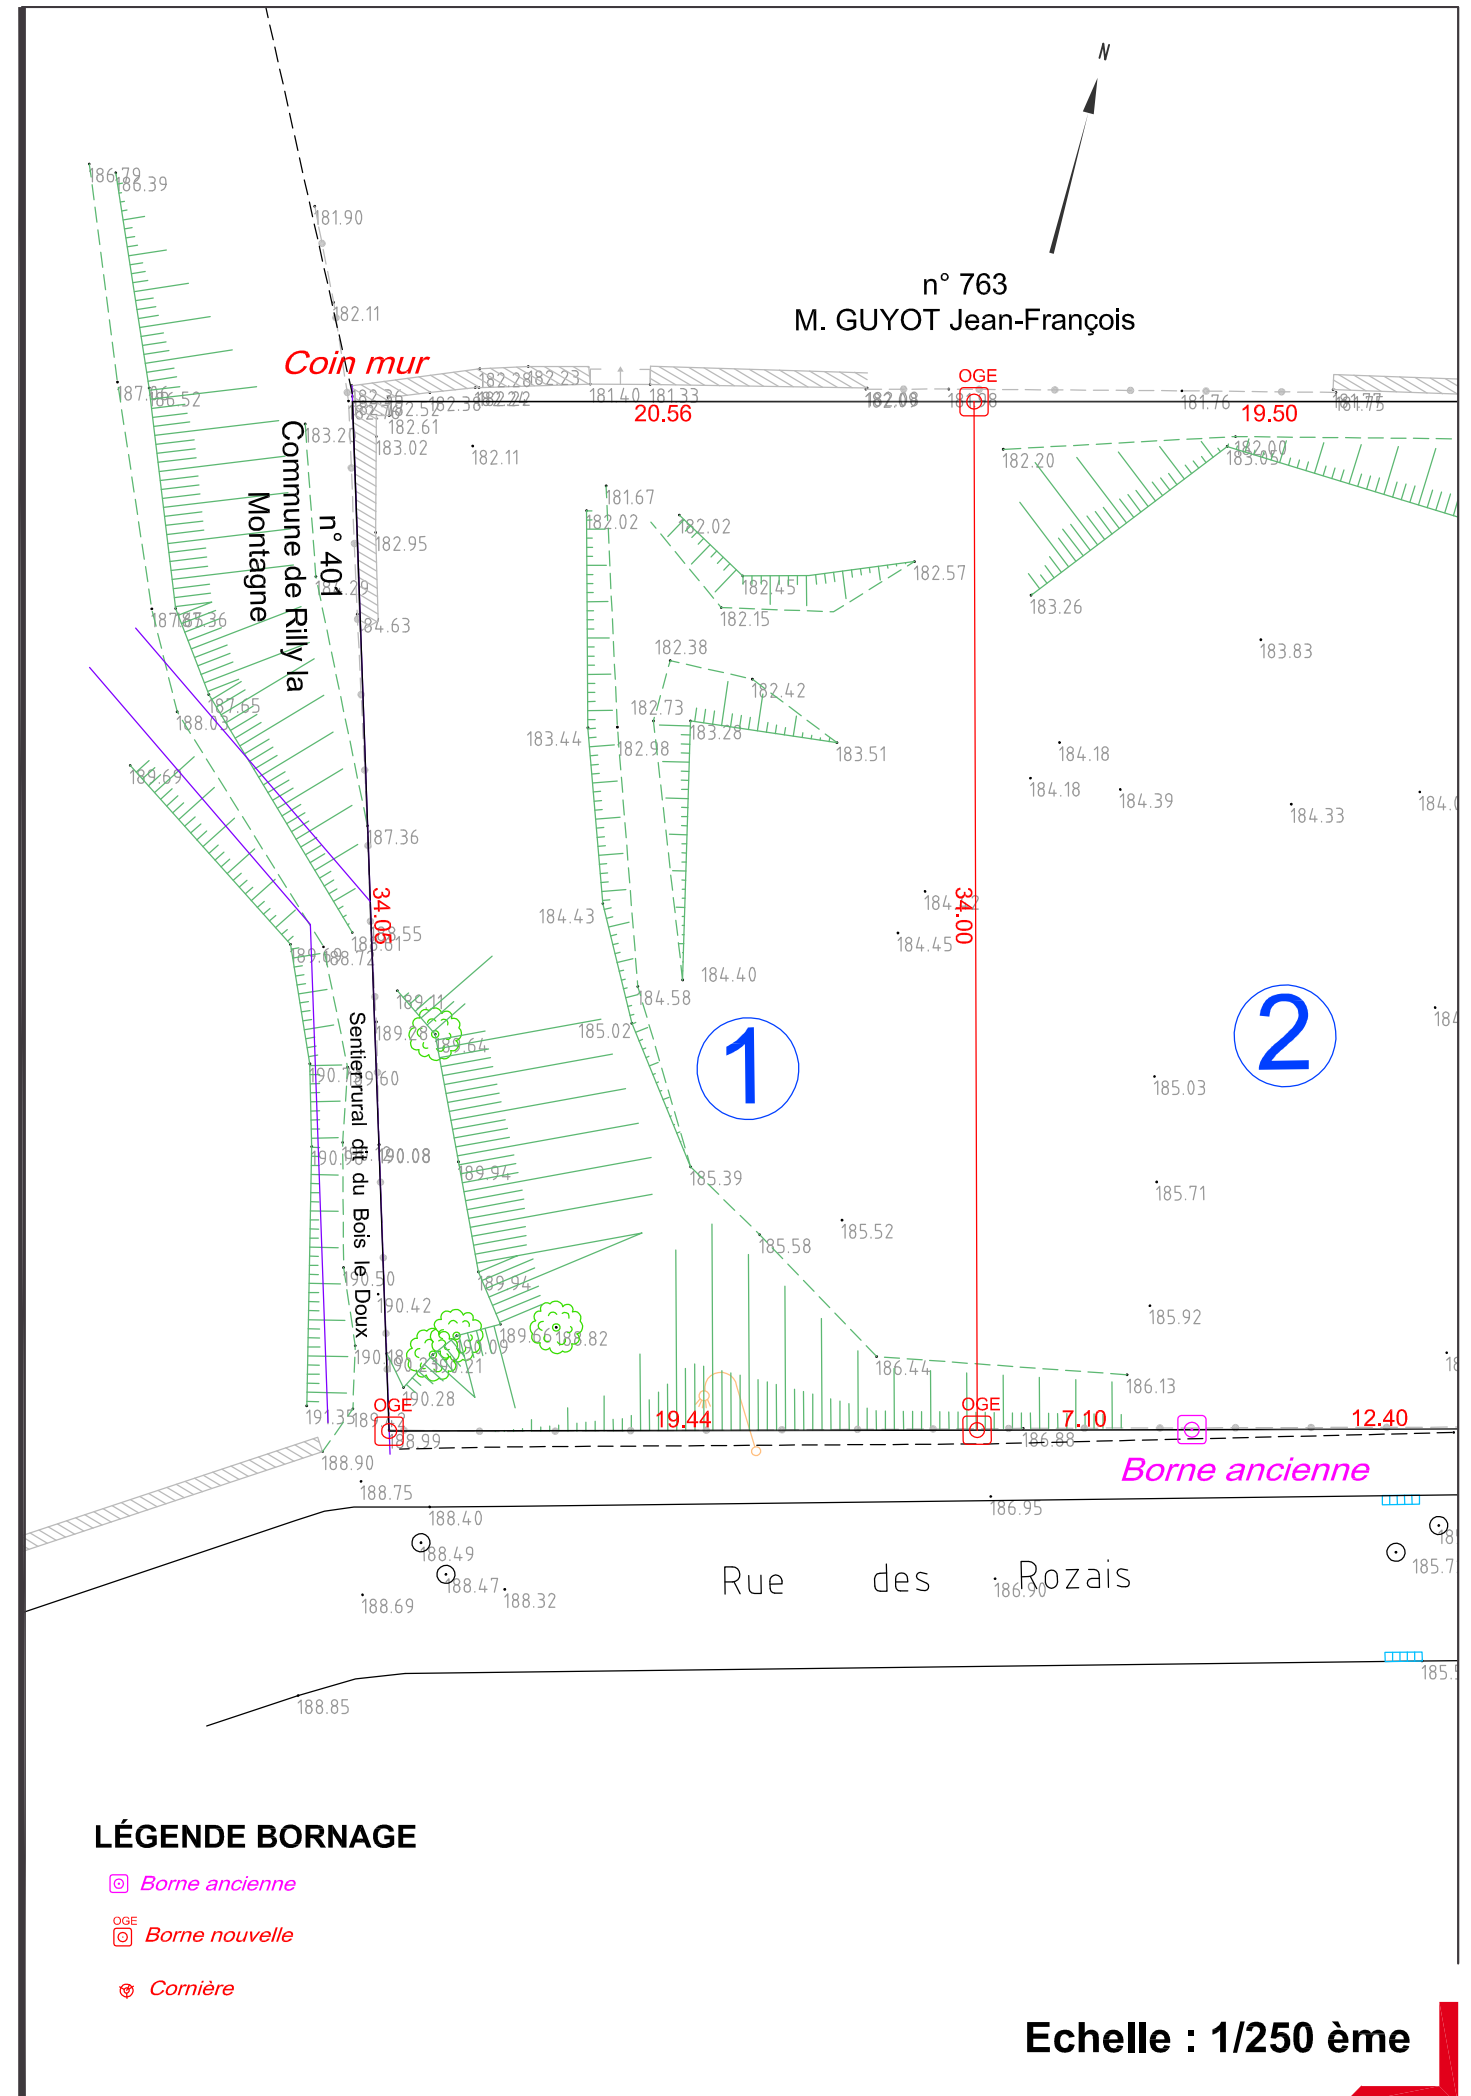

LÉGENDE BORNAGE

- Borne ancienne
- Borne nouvelle
- Cornière

Echelle : 1/250 ème