

COMMUNE DE VILLERS-MARMERY

Lotissement "Le Chemin de Courmelois n°1"

Section : ZC n°24 / 25
 Superficie environ : 456 m²


Echelle : 1/200ème

PLAN DE VENTE LOT N° 1

PLAN PROVISOIRE (lot non borné)

LEGENDE

- Eau Usée**
 - Canalisation principale
 - Canalisation branchement
 - Canalisation de refoulement
 - Regard de visite
 - Regard de branchement
- Eau Potable projetée**
 - Canalisation principale
 - Branchement PEHD Ø20/25, compris prise en charge
 - Regard de comptage
 - Borne incendie
 - Vanne
 - Té
 - Plaque de fermeture
- Réseaux de surface**
 - Tranchée commune
 - Chambre L3T
 - Chambre L2T
 - Coffret EDF
 - Regard 300x300 Télécom
- Eclairage public projeté**
 - Chambre 800x800
 - Candélabre
- Voirie**
 - Chaussée en enrobé 0/10
 - Trottoir et accès en enrobé 0/6
 - Accès au lot
 - Espaces Verts
 - Noue d'infiltration eaux de voirie
- Bordure**
 - Bordure T2 + CS1
 - Bordure T2
 - Bordure P1
 - Bordure P4
 - Caniveau CS1 retourné
- (115.05) Altimétrie Projet**

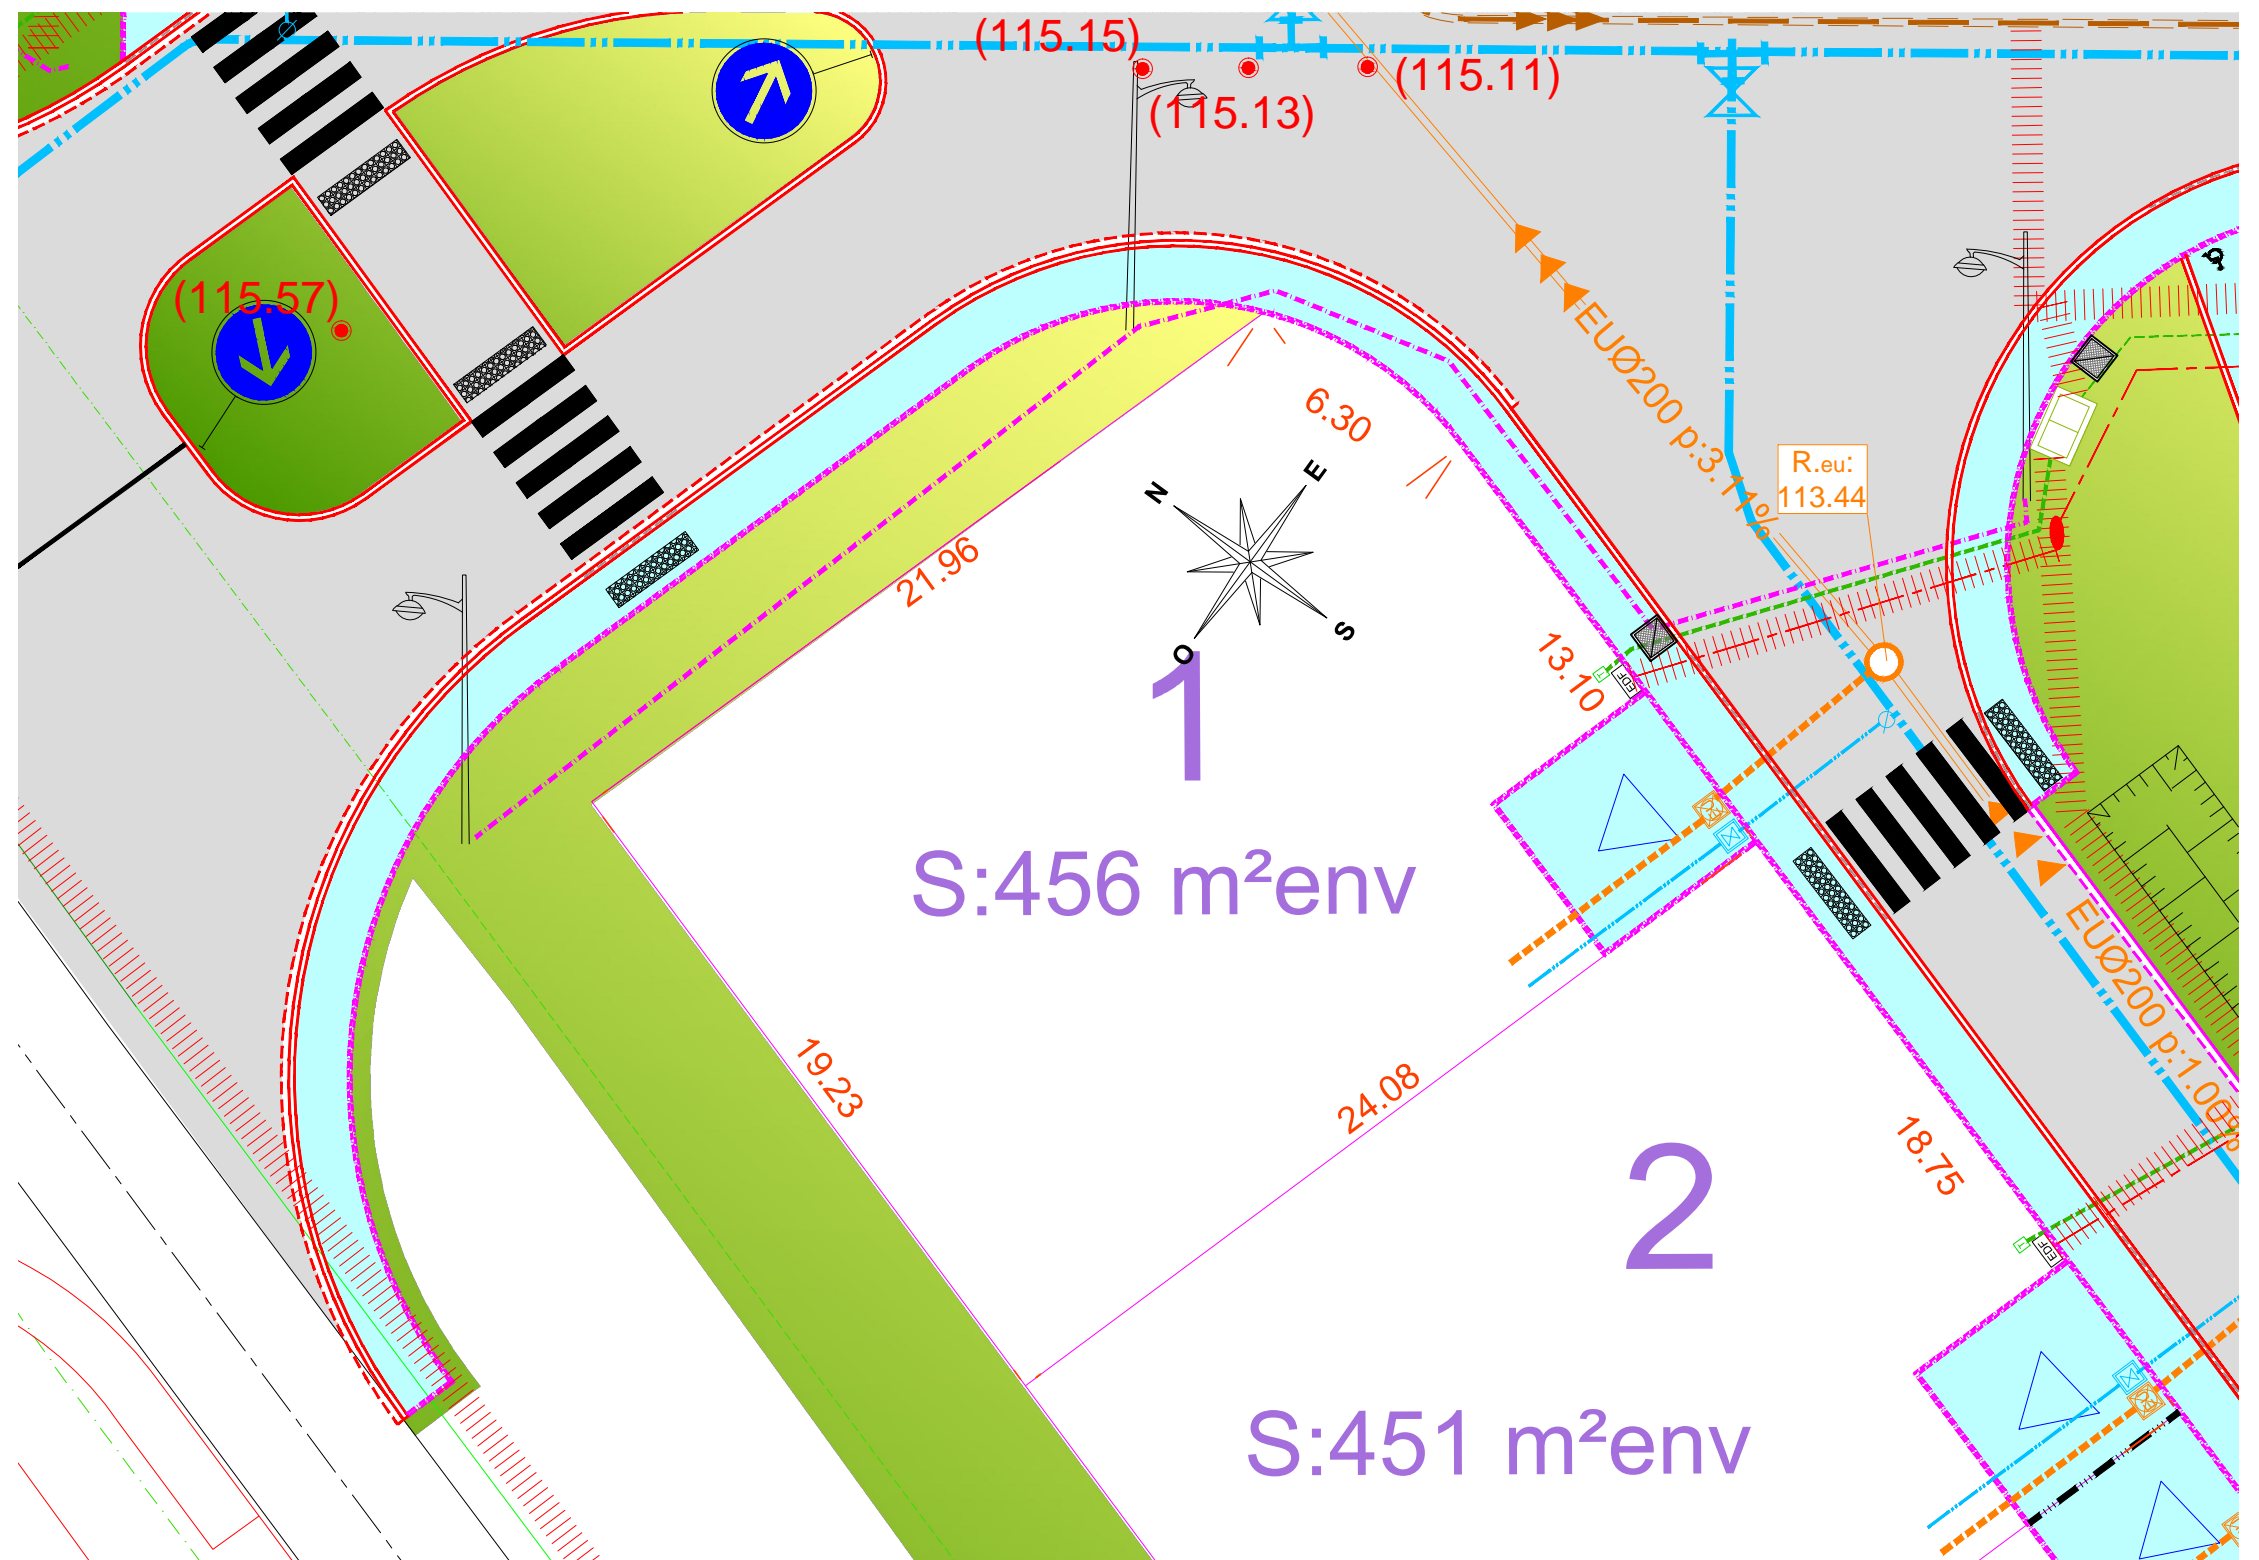

Observations:
 Les altimétries, la surface et l'emplacement des réseaux sont donnés à titre indicatif (correspond au plan projet)

VRD
 Partenaire

Bureau d'Etudes - Aménagements
 Infrastructures et Réseaux

7 Petite Rue de l'Eglise
 51 140 TRIGNY
 Tél: 03 51 00 22 01

vrddpartenaire@sfr.fr