

COMMUNE DE VILLERS-MARMERY  
 Lotissement "Le Chemin de Courmelois n°1"

Section : ZC n°82  
 Superficie environ : 450 m<sup>2</sup>


PLAN DE VENTE  
 LOT N°38

Echelle : 1/200ème

PLAN PROVISOIRE  
 (lot non borné)

LEGENDE

- Eau Usée
  - Canalisation principale
  - Canalisation branchement
  - Canalisation de refoulement
  - Regard de visite
  - Regard de branchement
- Eau Potable projetée
  - Canalisation principale
  - Branchement PEHD Ø20/25, compris prise en charge
  - Regard de comptage
  - Borne incendie
  - Vanne
  - Té
  - Plaque de fermeture
- Réseaux de surface
  - Tranchée commune
  - Chambre L3T
  - Chambre L2T
  - Coffret EDF
  - Regard 300x300 Télécom
- Eclairage public projeté
  - Chambre 800x800
  - Candélabre
- Voirie
  - Chaussée en enrobé 0/10
  - Trottoir et accès en enrobé 0/6
  - Accès au lot
  - Espaces Verts
  - Noue d'infiltration eaux de voirie
- Bordure T2 + CS1
- Bordure T2
- Bordure P1
- Bordure P4
- Caniveau CS1 retourné
- (115.05) Altimétrie Projet

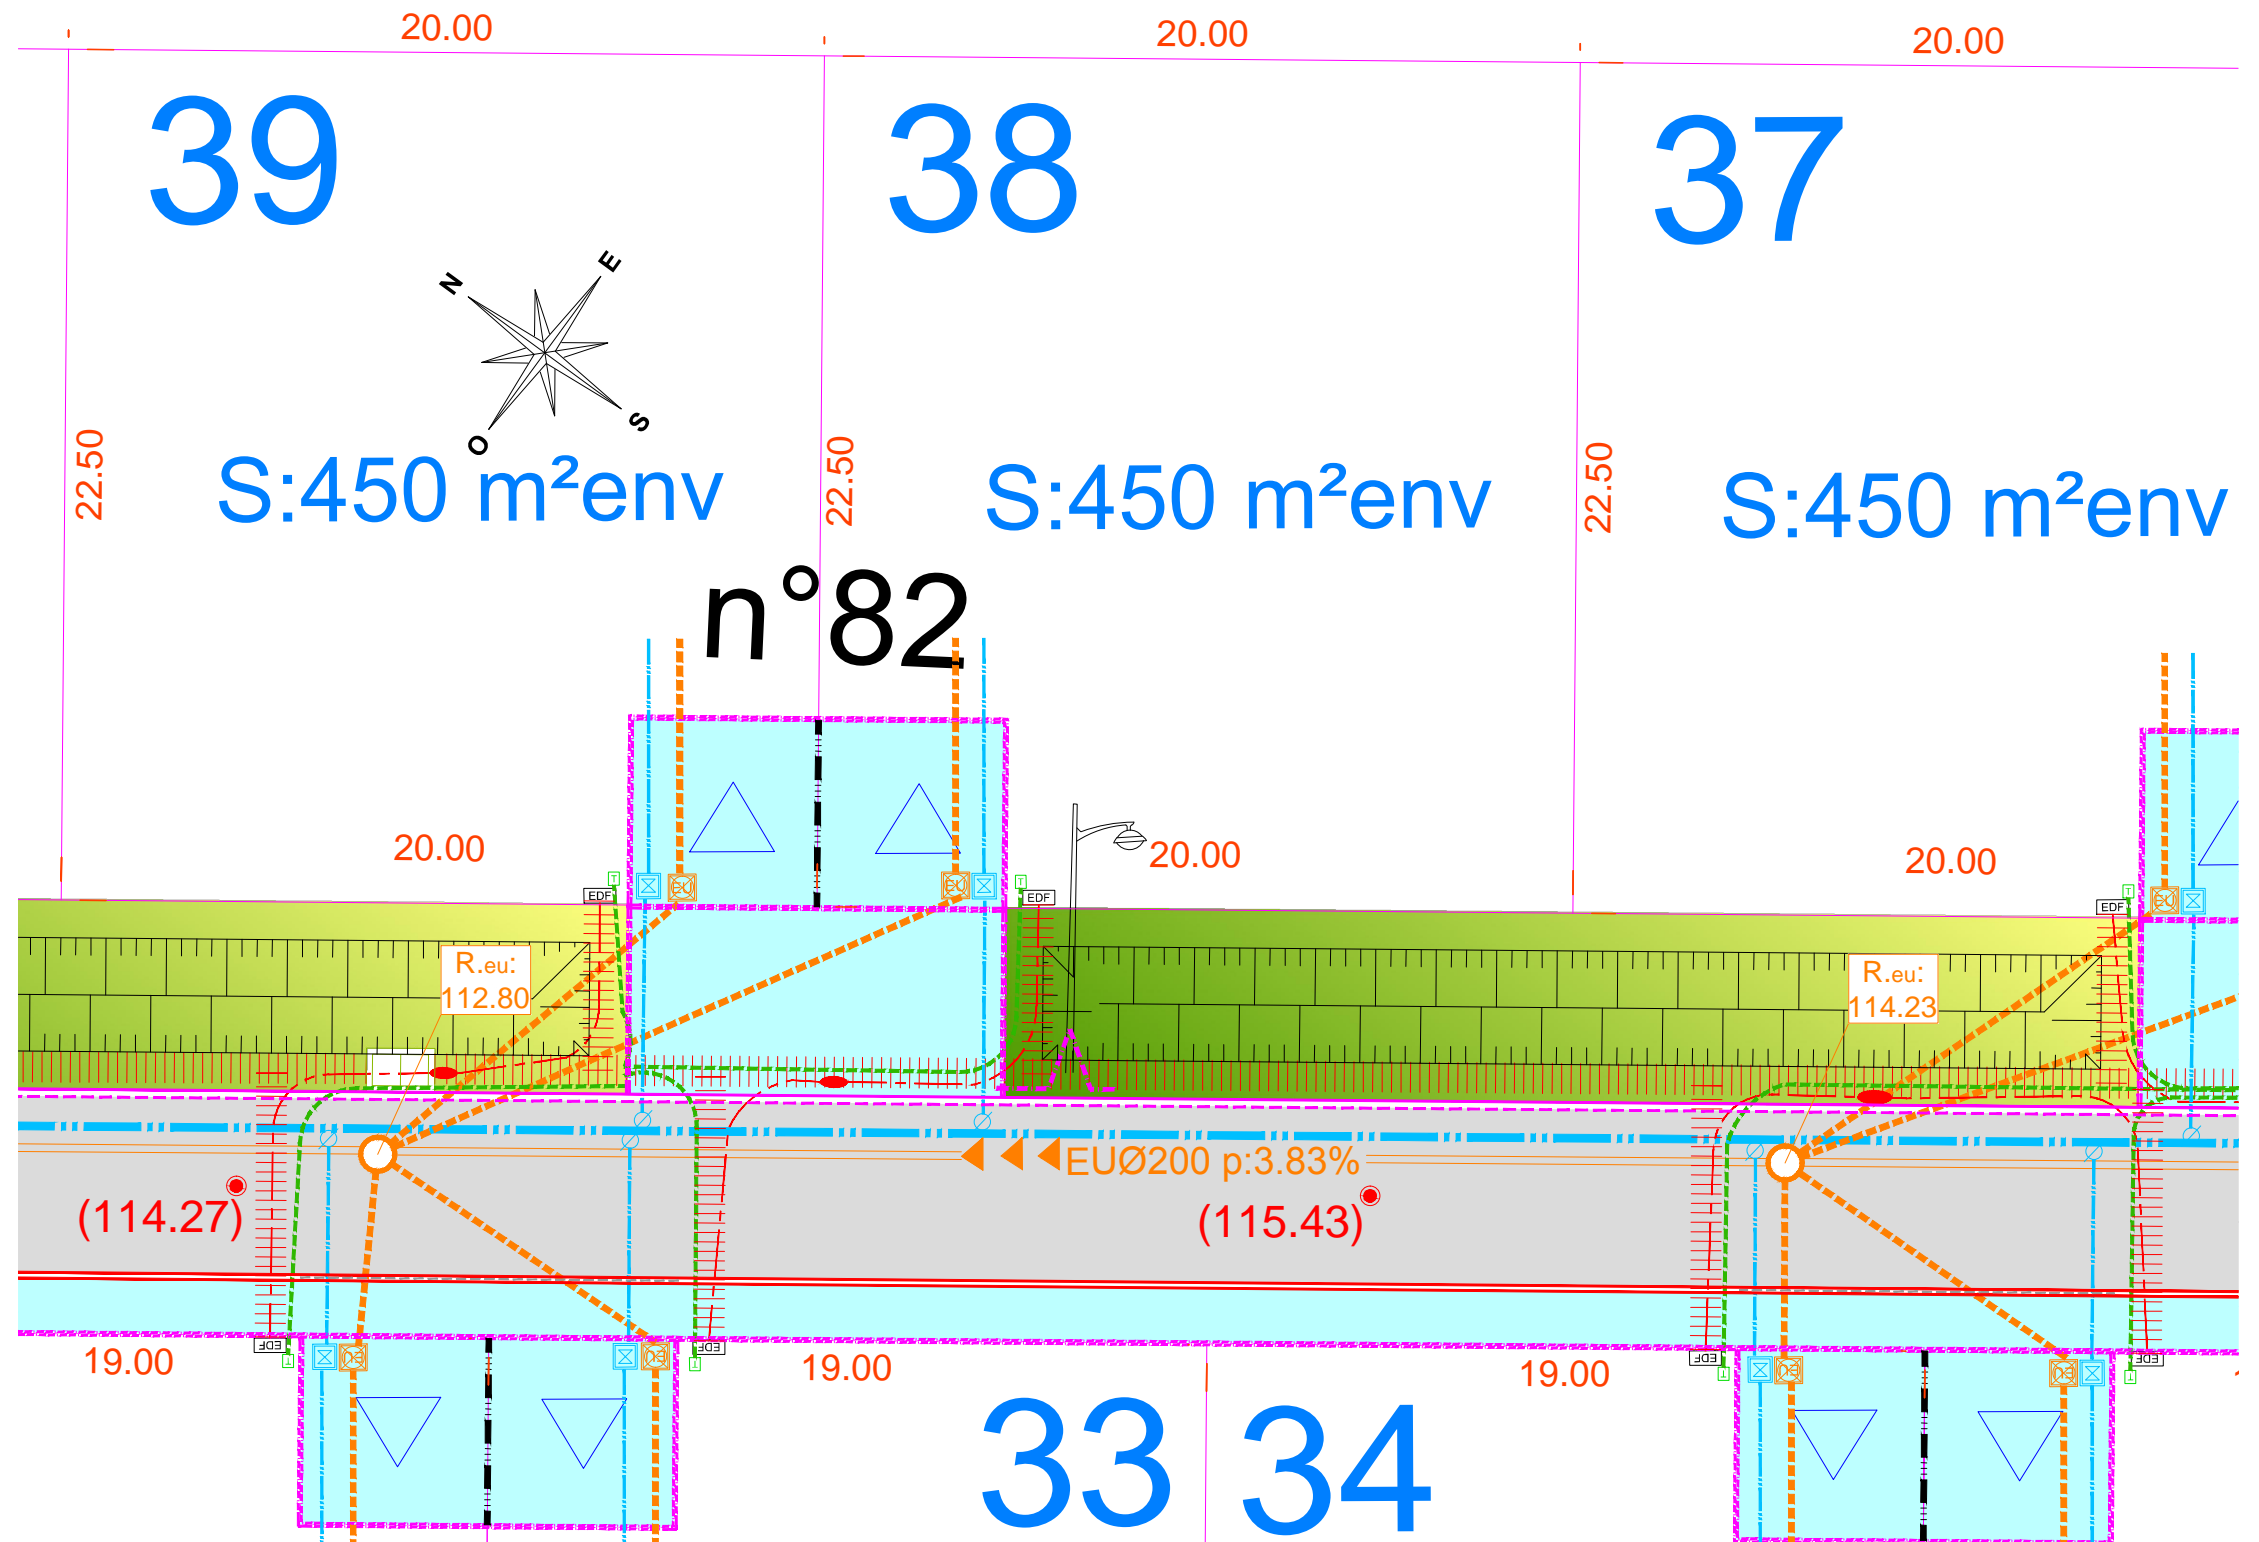

**Observations:**  
 Les altimétries, la surface et l'emplacement des réseaux sont donnés à titre indicatif (correspond au plan projet)

**VRD**  
 Partenaire

Bureau d'Etudes - Aménagements  
 Infrastructures et Réseaux

7 Petite Rue de l'Eglise  
 51 140 TRIGNY  
 Tél: 03 51 00 22 01

vrddpartenaire@sfr.fr