


PLAN DE VENTE
 LOT N°7

Echelle : 1/200ème

PLAN PROVISOIRE
 (lot non borné)

LEGENDE

- Eau Usée
 - Canalisation principale
 - Canalisation branchement
 - Canalisation de refoulement
 - Regard de visite
 - Regard de branchement
- Eau Potable projetée
 - Canalisation principale
 - Branchement PEHD Ø20/25, compris prise en charge
 - Regard de comptage
 - Borne incendie
 - Vanne
 - Té
 - Plaque de fermeture
- Réseaux de surface
 - Tranchée commune
 - Chambre L3T
 - Chambre L2T
 - Coffret EDF
 - Regard 300x300 Télécom
- Eclairage public projeté
 - Chambre 800x800
 - Candélabre
- Voirie
 - Chaussée en enrobé 0/10
 - Trottoir et accès en enrobé 0/6
 - Accès au lot
 - Espaces Verts
 - Noue d'infiltration eaux de voirie
- Bordure T2 + CS1
- Bordure T2
- Bordure P1
- Bordure P4
- Caniveau CS1 retourné
- (115.05) Altimétrie Projet

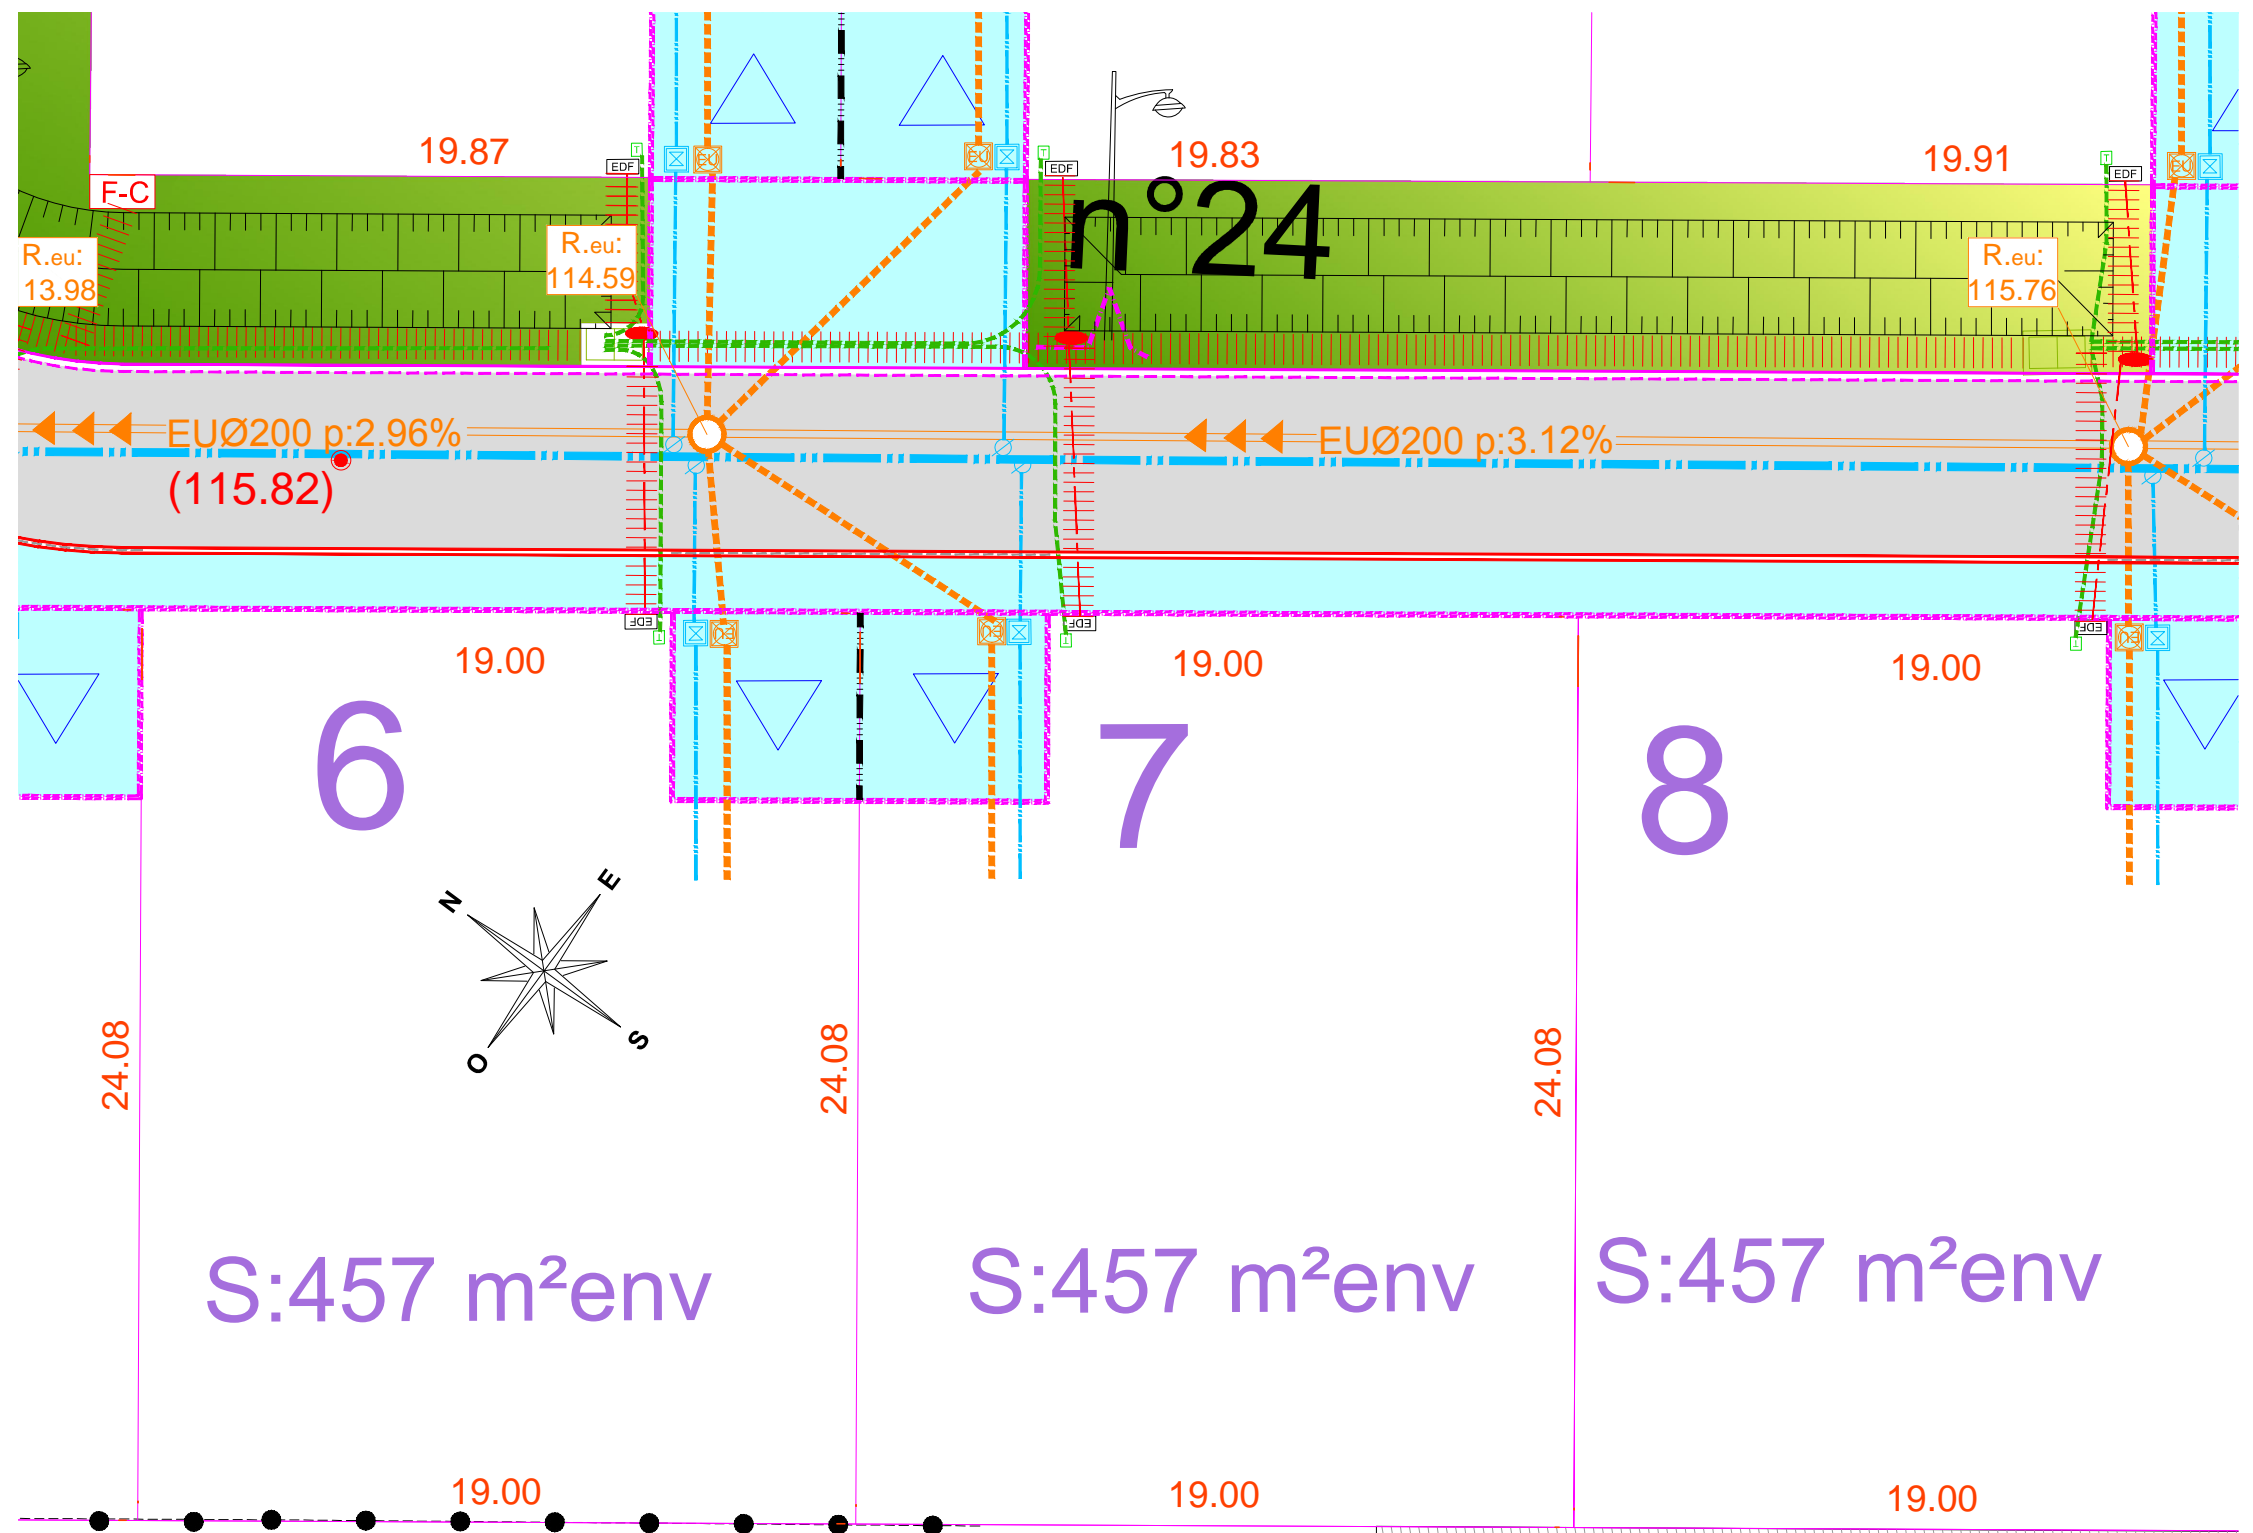

Observations:
 Les altimétries, la surface et l'emplacement des réseaux sont donnés à titre indicatif (correspond au plan projet)

VRD
 Partenaire

Bureau d'Etudes - Aménagements
 Infrastructures et Réseaux

7 Petite Rue de l'Eglise
 51 140 TRIGNY
 Tél: 03 51 00 22 01

vrddpartenaire@sfr.fr