



GEOMETRE-EXPERT

**Cabinet DUPONT -
REMY - MIRAMON**

Géomètres Experts DPLG

REIMS : Parc d'Affaires REIMS CHAMPIGNY
Allée JM Amelin Bât C
51370 CHAMPIGNY
Tél. 03 26 86 70 60
Fax. 03 26 88 62 94
reims@drm-ge.fr

CHALONS EN CHAMPAGNE : 147 Avenue de Ste Meneshould
51000 CHALON EN CHAMPAGNE
Tél. 03 26 68 91 42
Fax. 03 26 64 66 78
chalons@drm-ge.fr

FISMES : 1 place Albert Camus
51170 FISMES
Tél. 03 26 48 03 83
Fax. 03 26 48 18 00
fismes@drm-ge.fr

GUIGNICOURT : 6 Ave Général de Gaulle
02190 GUIGNICOURT
Tél. 03 23 79 75 44
Fax. 03 23 79 92 15
guignicourt@drm-ge.fr

BRAINE : 14 Avenue Kennedy
02220 BRAINE
Tél. 03 23 74 29 92
Fax. 03 26 88 62 94
braine@drm-ge.fr

COMMUNE DE WARMERIVILLE


Lotissement "LA BASSIERE"

PERMIS D'AMENAGER n° PA 051 660 13 N0002 du 04/11/2013

PLAN DE VENTE LOT N°45

Section AC : n°824
Superficie réelle : 571 m²
Surface Plancher : 207 m²

SITUATION

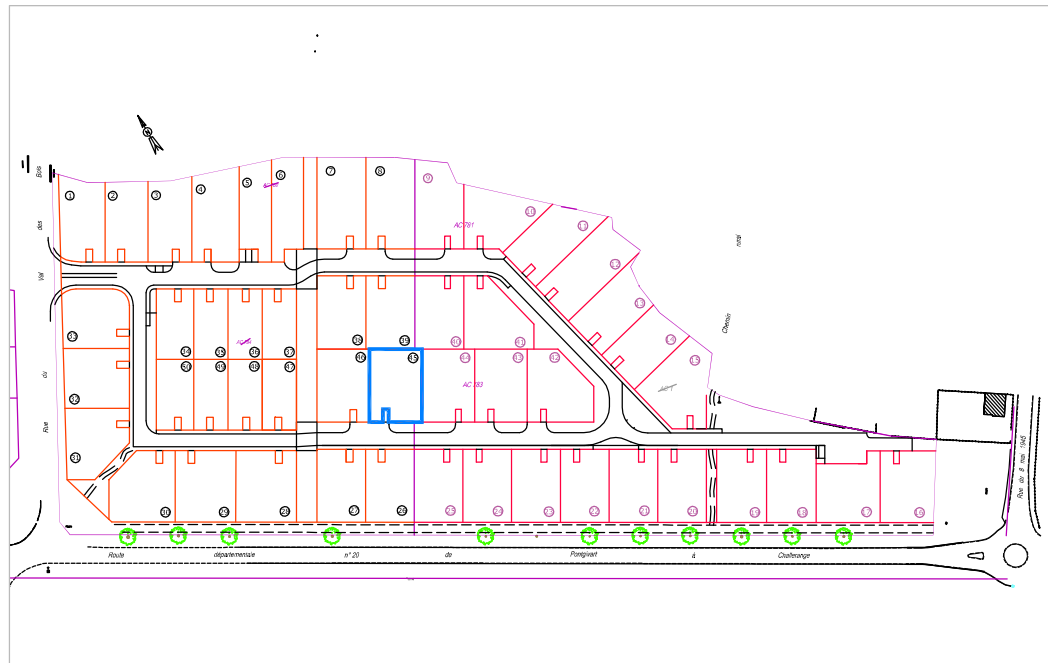

Observations :


L'emplacement des réseaux est à titre indicatif (correspond au plan projet)

- Borne nouvelle
- Marque peinture
- Tige de fer

DATE :
Janvier 2016

Dossier suivi par :
A.D. / V. C.

Référence :
120282

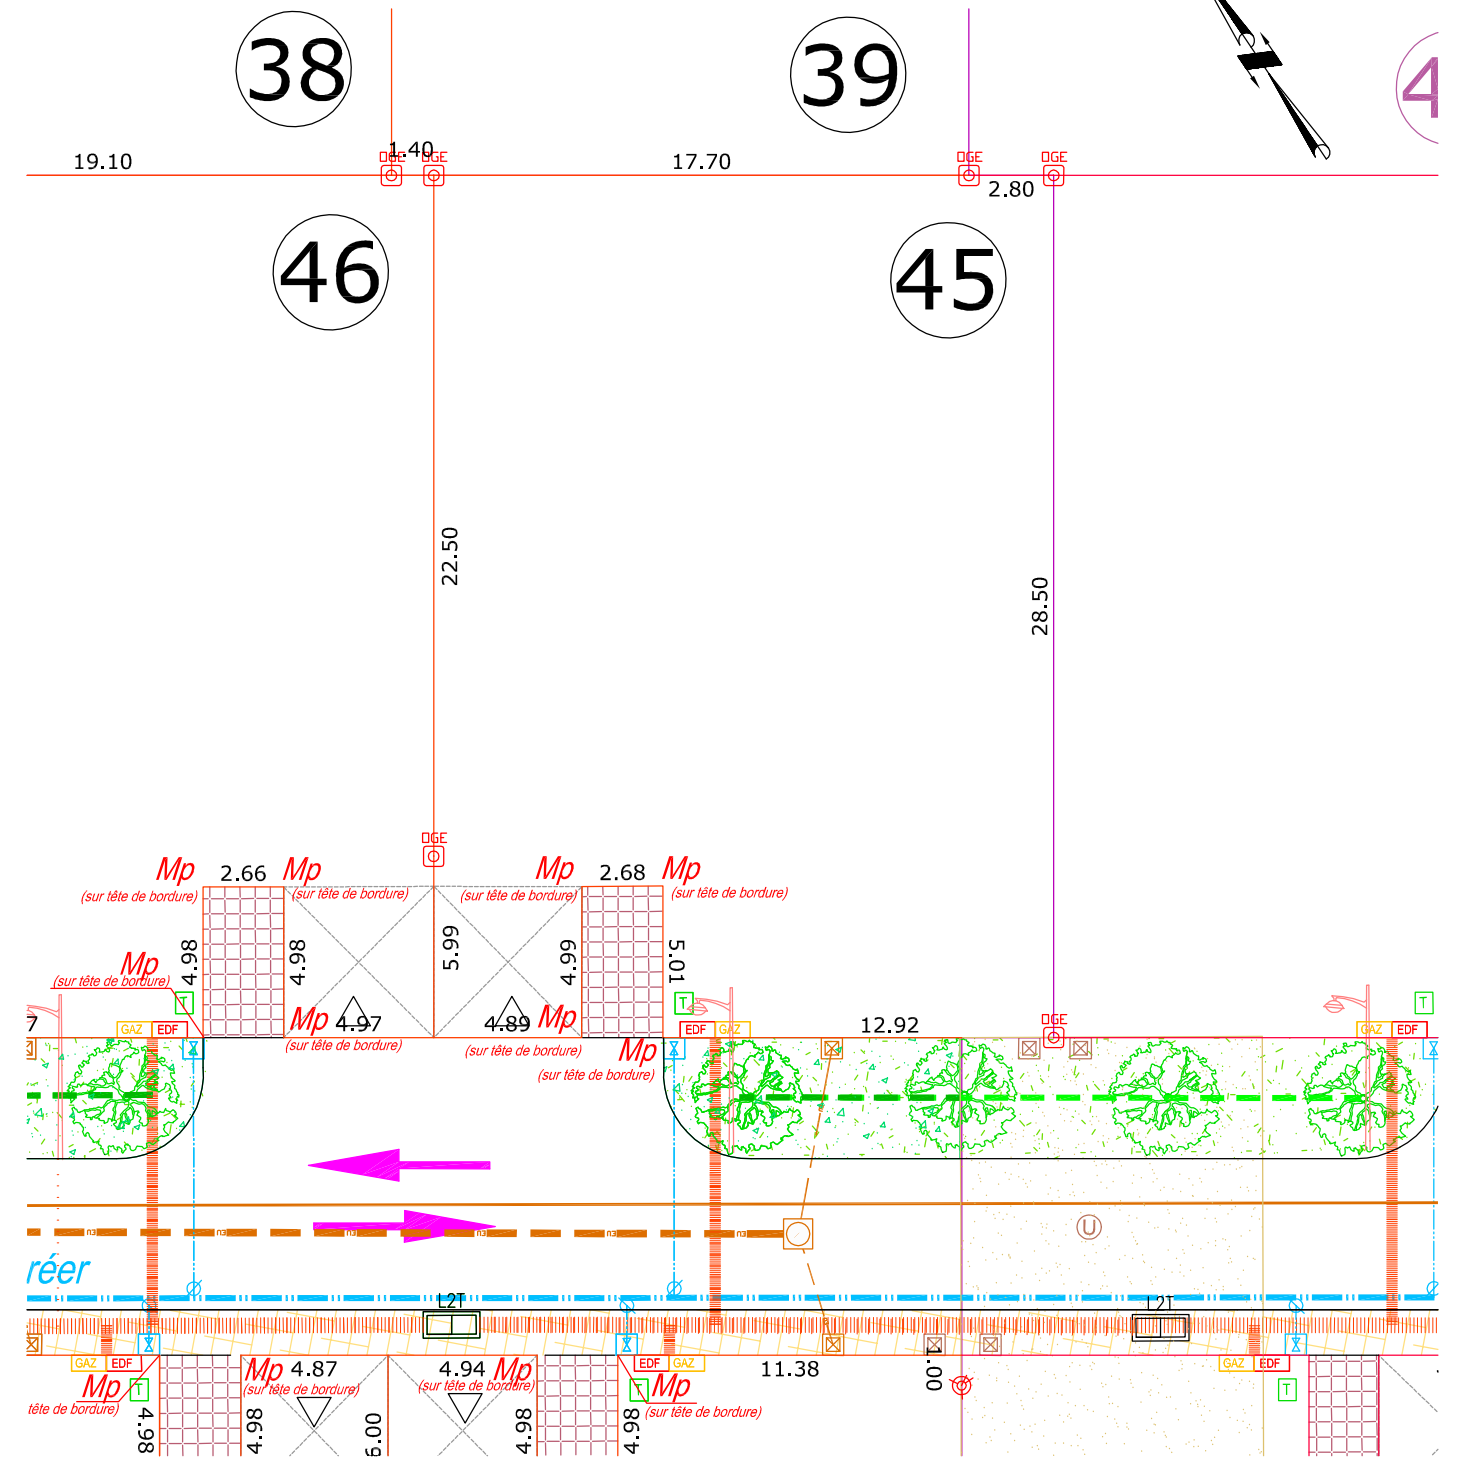

LEGENDE RESEAUX

- Regard de Brt. EU
- Regard de Brt. AEP
- Regard Télécom
- Coffret EDF
- Coffret GAZ

LEGENDE REGLEMENT GRAPHIQUE

- ACCES AU LOT
- STATIONNEMENT
PRIVATIF HORS CLOTURE
(EMPLACEMENT DEFINITIF)
- PARKING PUBLIC

Echelle : 1/250ème