



GEOMETRE-EXPERT

**Cabinet DUPONT -  
REMY - MIRAMON**

Géomètres Experts DPLG

**REIMS :** Parc d'Affaires REIMS CHAMPIGNY  
Allée JM Amelin Bât C  
51370 CHAMPIGNY  
Tél. 03 26 86 70 60  
Fax. 03 26 88 62 94  
reims@drm-ge.fr

**CHALONS EN CHAMPAGNE :** 147 Avenue de Ste Menchould  
51000 CHALON EN CHAMPAGNE  
Tél. 03 26 68 91 42  
Fax. 03 26 64 66 78  
chalons@drm-ge.fr

**FISMES :** 1 place Albert Camus  
51170 FISMES  
Tél. 03 26 48 03 83  
Fax. 03 26 48 18 00  
fismes@drm-ge.fr

**GUIGNICOURT :** 6 Ave Général de Gaulle  
02190 GUIGNICOURT  
Tél. 03 23 79 75 44  
Fax. 03 23 79 92 15  
guignicourt@drm-ge.fr

**BRAINE :** 14 Avenue Kennedy  
02220 BRAINE  
Tél. 03 23 74 29 92  
Fax. 03 26 88 62 94  
braine@drm-ge.fr

# COMMUNE DE WARMERIVILLE


## Lotissement "LA BASSIERE"

PERMIS D'AMENAGER n° PA 051 660 13 N0002 du 04/11/2013

# PLAN DE VENTE LOT N°8

Section AC : n°796-800-801  
Superficie réelle : 665 m<sup>2</sup>  
Surface Plancher : 240 m<sup>2</sup>

### SITUATION

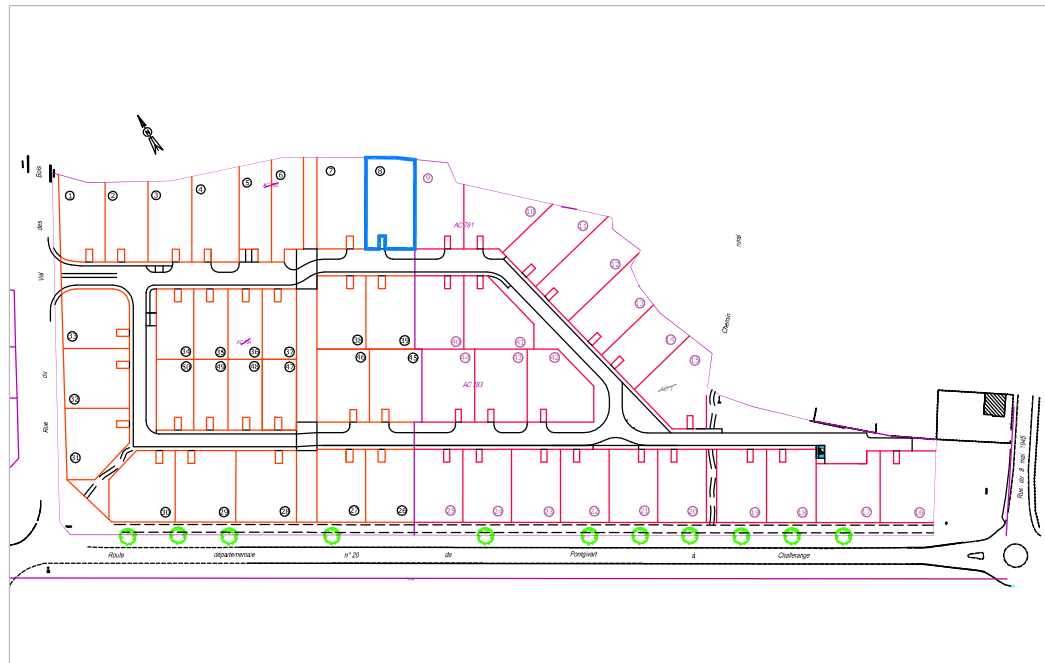

#### Observations :


L'emplacement des réseaux est à titre indicatif (correspond au plan projet)

- Borne nouvelle
- Marque peinture
- Tige de fer

DATE :  
**Janvier 2016**

Dossier suivi par :  
**A.D. / V. C.**

Référence :  
**120282**

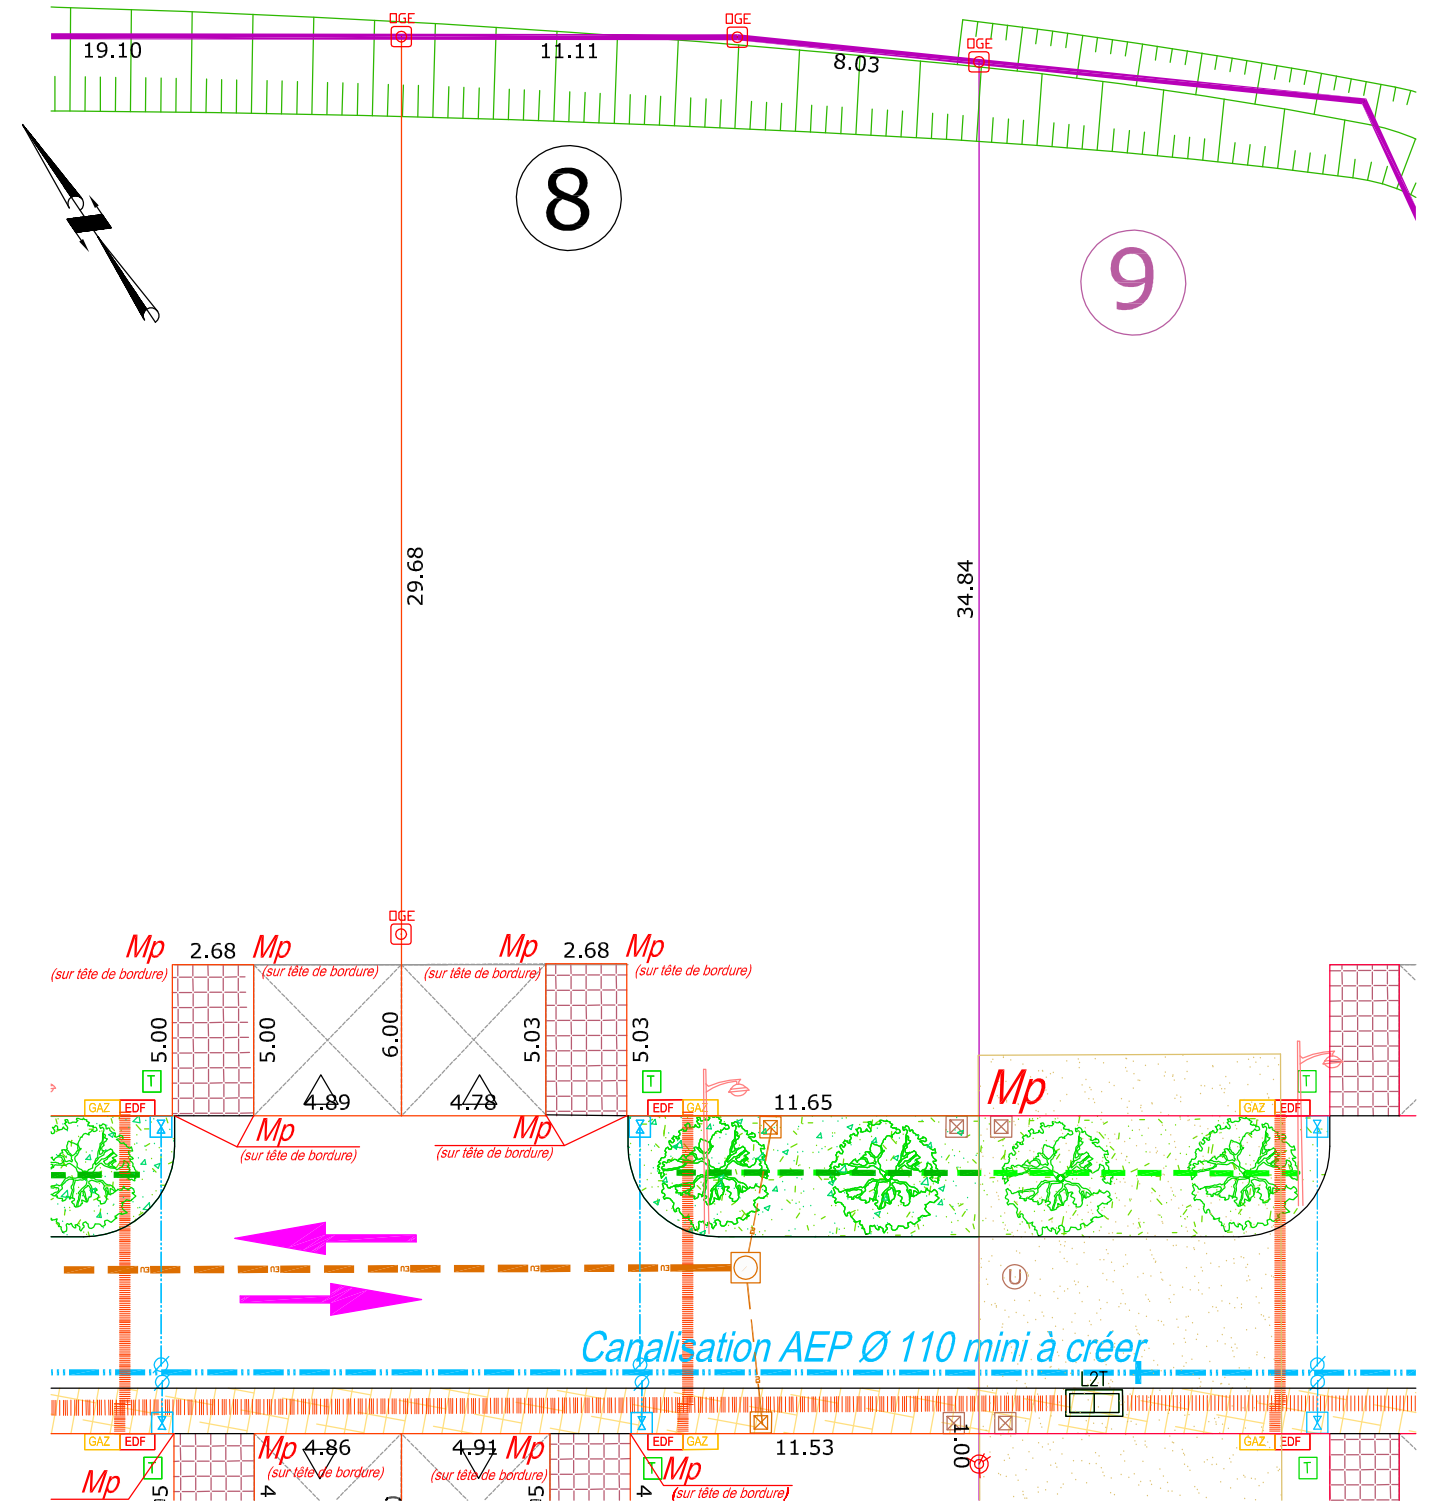

#### LEGENDE RESEAUX

- Regard de Brt. EU
- Regard de Brt. AEP
- Regard Télécom
- Coffret EDF
- Coffret GAZ

#### LEGENDE REGLEMENT GRAPHIQUE

- ACCES AU LOT
- STATIONNEMENT PRIVATIF HORS CLOTURE (EMPLACEMENT DEFINITIF)
- PARKING PUBLIC

Echelle : 1/250ème