



**GÉOMÈTRE-EXPERT**  
CONSEILLER VALORISER GARANTIR

**REIMS** (siège social)  
Parc d' Affaires Reims Champigny  
Allée Jean-Marie Amelin Bâtiment C  
51370 CHAMPIGNY  
Tél. : .....03 26 86 70 60  
Fax. : .....03 26 88 62 94  
e-mail : .....reims@drm-ge.fr

**CHALONS**  
147 Avenue de Sainte Ménehould  
51000 CHALONS-EN-CHAMPAGNE  
Tél. : .....03 26 68 91 42  
Fax. : .....03 26 64 66 78  
e-mail : .....chalons@drm-ge.fr

**FISMES**  
1 Place Albert Camus  
51170 FISMES  
Tél. : .....03 26 48 03 83  
Fax. : .....03 26 48 18 00  
e-mail : .....fismes@drm-ge.fr

**GUIGNICOURT**  
6 Avenue du Général de Gaulle  
02190 GUIGNICOURT  
Tél. : .....03 23 79 75 44  
Fax. : .....03 23 79 92 15  
e-mail : .....guignicourt@drm-ge.fr


DEPARTEMENT DE LA MARNE  
**COMMUNE DE COURCY**

**LOTISSEMENT : LES RIVES DU CHATEAU**  
PERMIS D'AMENAGER n° PA 051 183 16 C0002 du 16/03/2017

**PLAN DE VENTE**  
**LOT N°6**

Section Z, N°  
Superficie réelle : m<sup>2</sup>  
Superficie Plancher : 200 m<sup>2</sup>

**SITUATION**

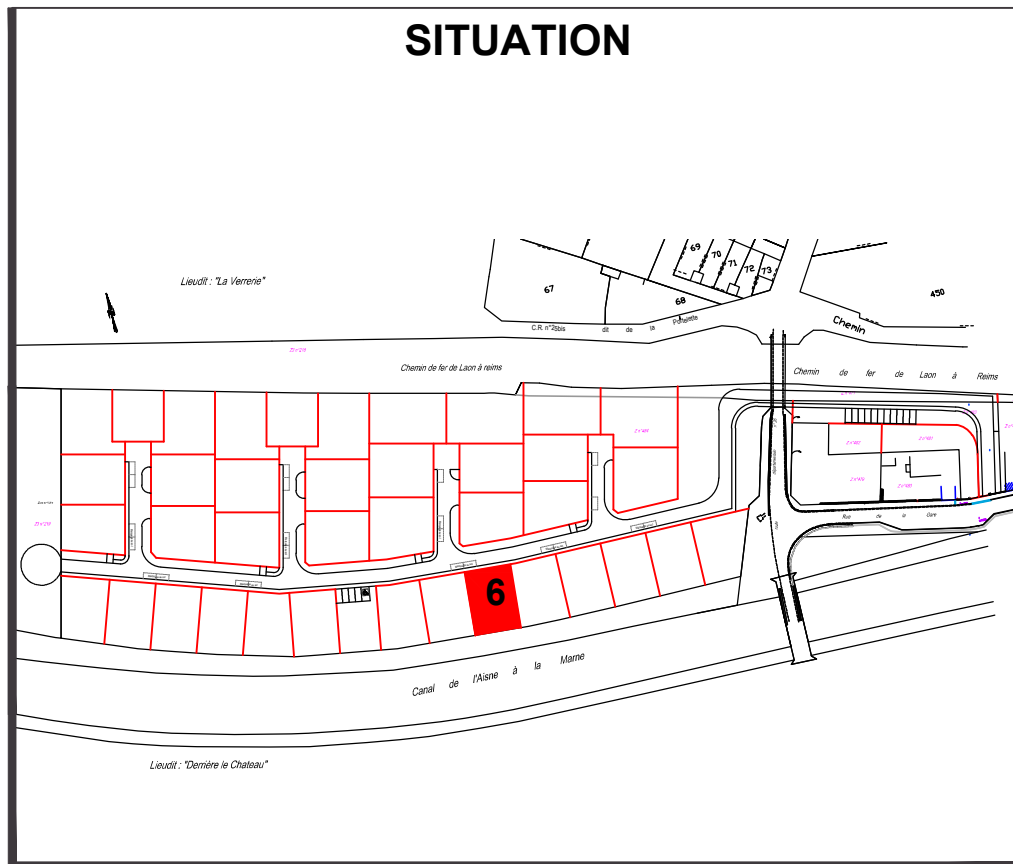


**OBSERVATIONS :**

L'emplacement des réseaux est à titre indicatif (correspond au plan projet)

**RÉFÉRENCES**

N° AFFAIRE : **160850**  
RÉF. / RESP. : **AD/VC**  
DATE : **/09/2020**

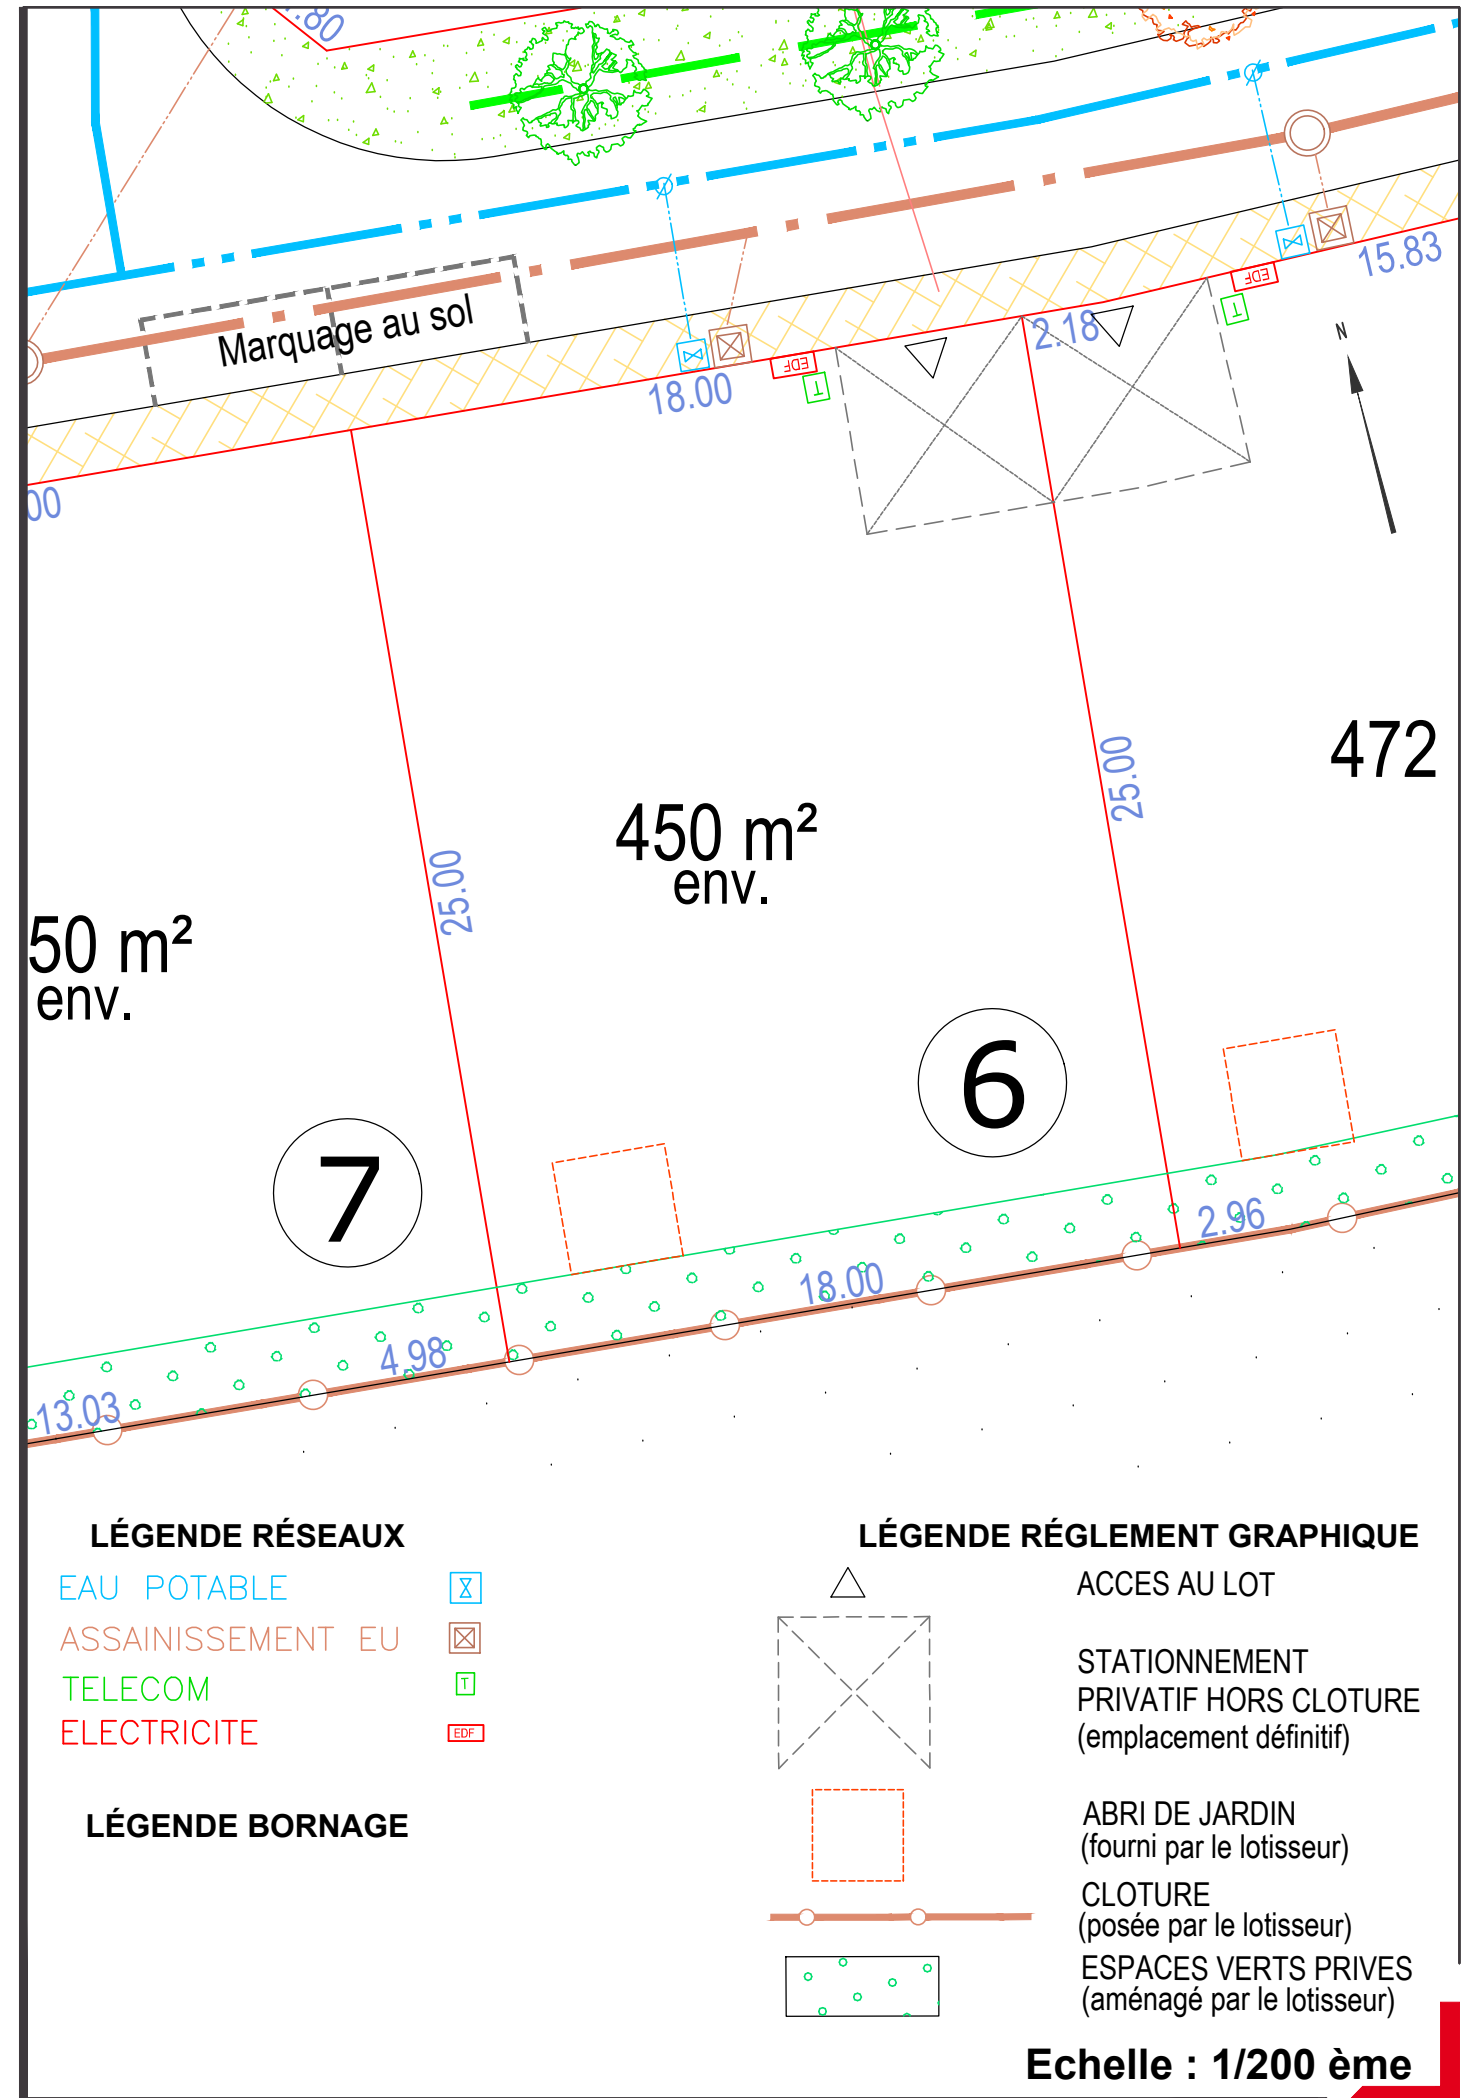

**LÉGENDE RÉSEAUX**

- EAU POTABLE
- ASSAINISSEMENT EU
- TELECOM
- ELECTRICITE

**LÉGENDE BORNAGE**

**LÉGENDE RÉGLEMENT GRAPHIQUE**

- ACCES AU LOT
- STATIONNEMENT PRIVATIF HORS CLOTURE (emplacement définitif)
- ABRI DE JARDIN (fourni par le lotisseur)
- CLOTURE (posée par le lotisseur)
- ESPACES VERTS PRIVÉS (aménagé par le lotisseur)

**Echelle : 1/200 ème**