

Commune de VILLERS-MARMERY

Section ZC - n°90, 93, 96 et 99 - Lieudit : Le Chemin de Courme Lois

Permis d'aménager 051 636 15 K 0001 M02

Lotissement "LE CHEMIN DE COURME LOIS N°1"

PLAN DE VENTE


Lot n°26

Superficie : 517m²

Cadastré : section ZC - n°130 et 146

Adresse : 2 rue Camille LEGRAS

Plan de situation

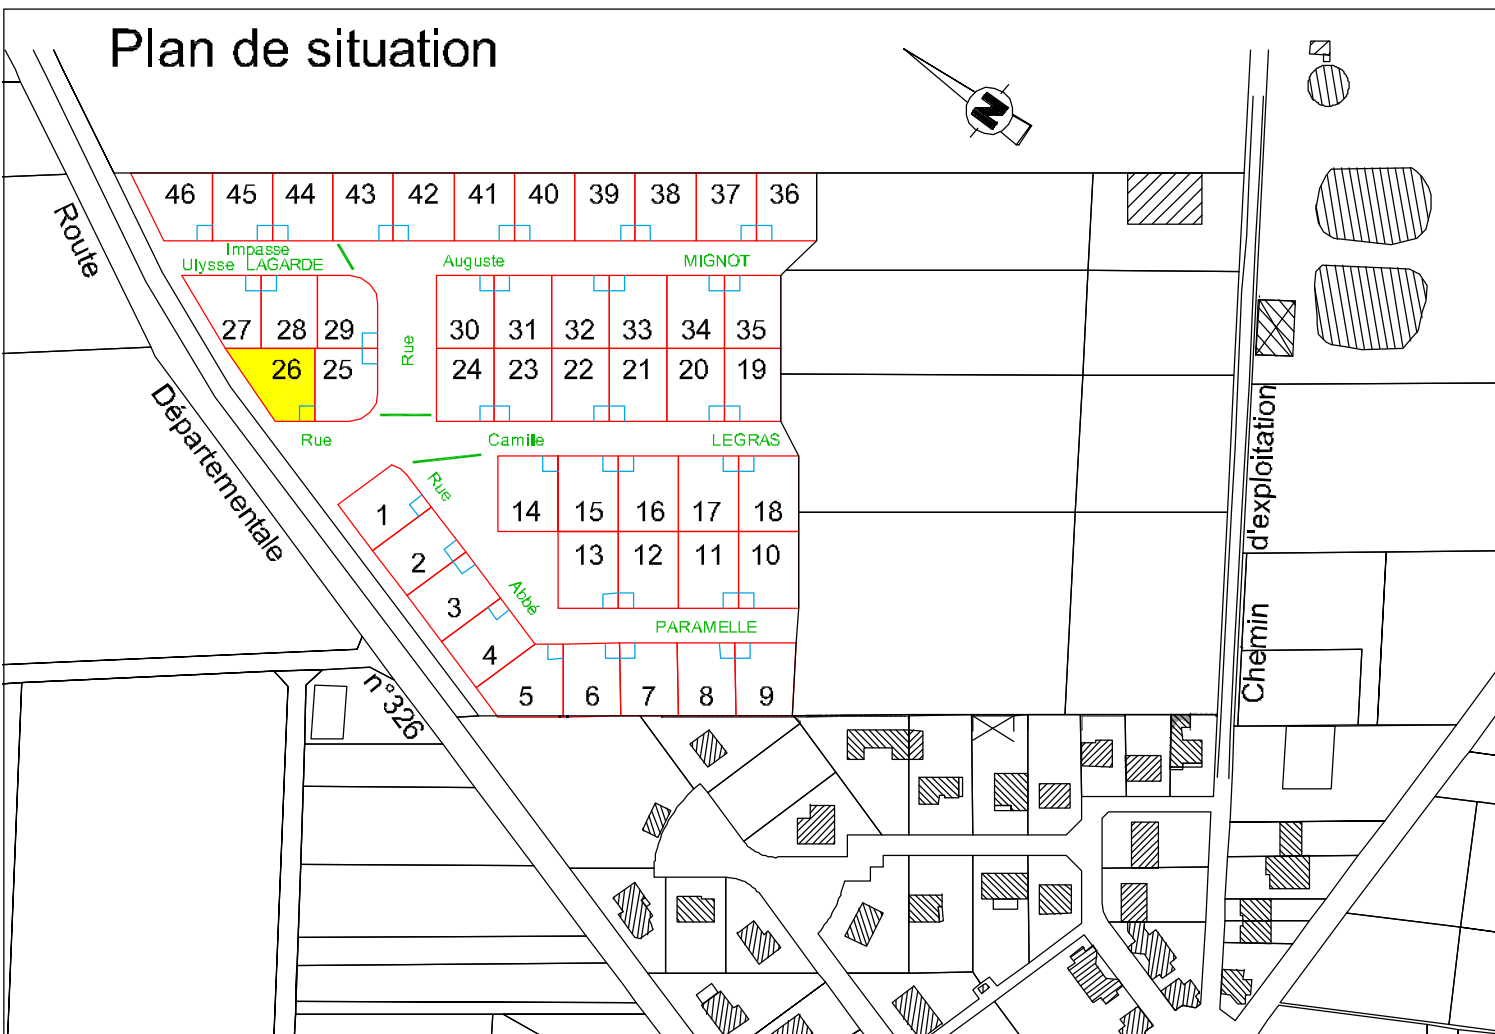


Echelle: 1/2500

Dressé par la S.C.P. Guy FLAMAND et Francis MELICQUE
Géomètres-Experts 2, rue de Chanoué 51380 VERZY
Email : flamand.melicque@wanadoo.fr
Dossier VZ102/2015 - juillet 2017

⊙ bornes implantées le 23 août 2017

DMPC n°780X du 15/09/2017

Plan de bornage

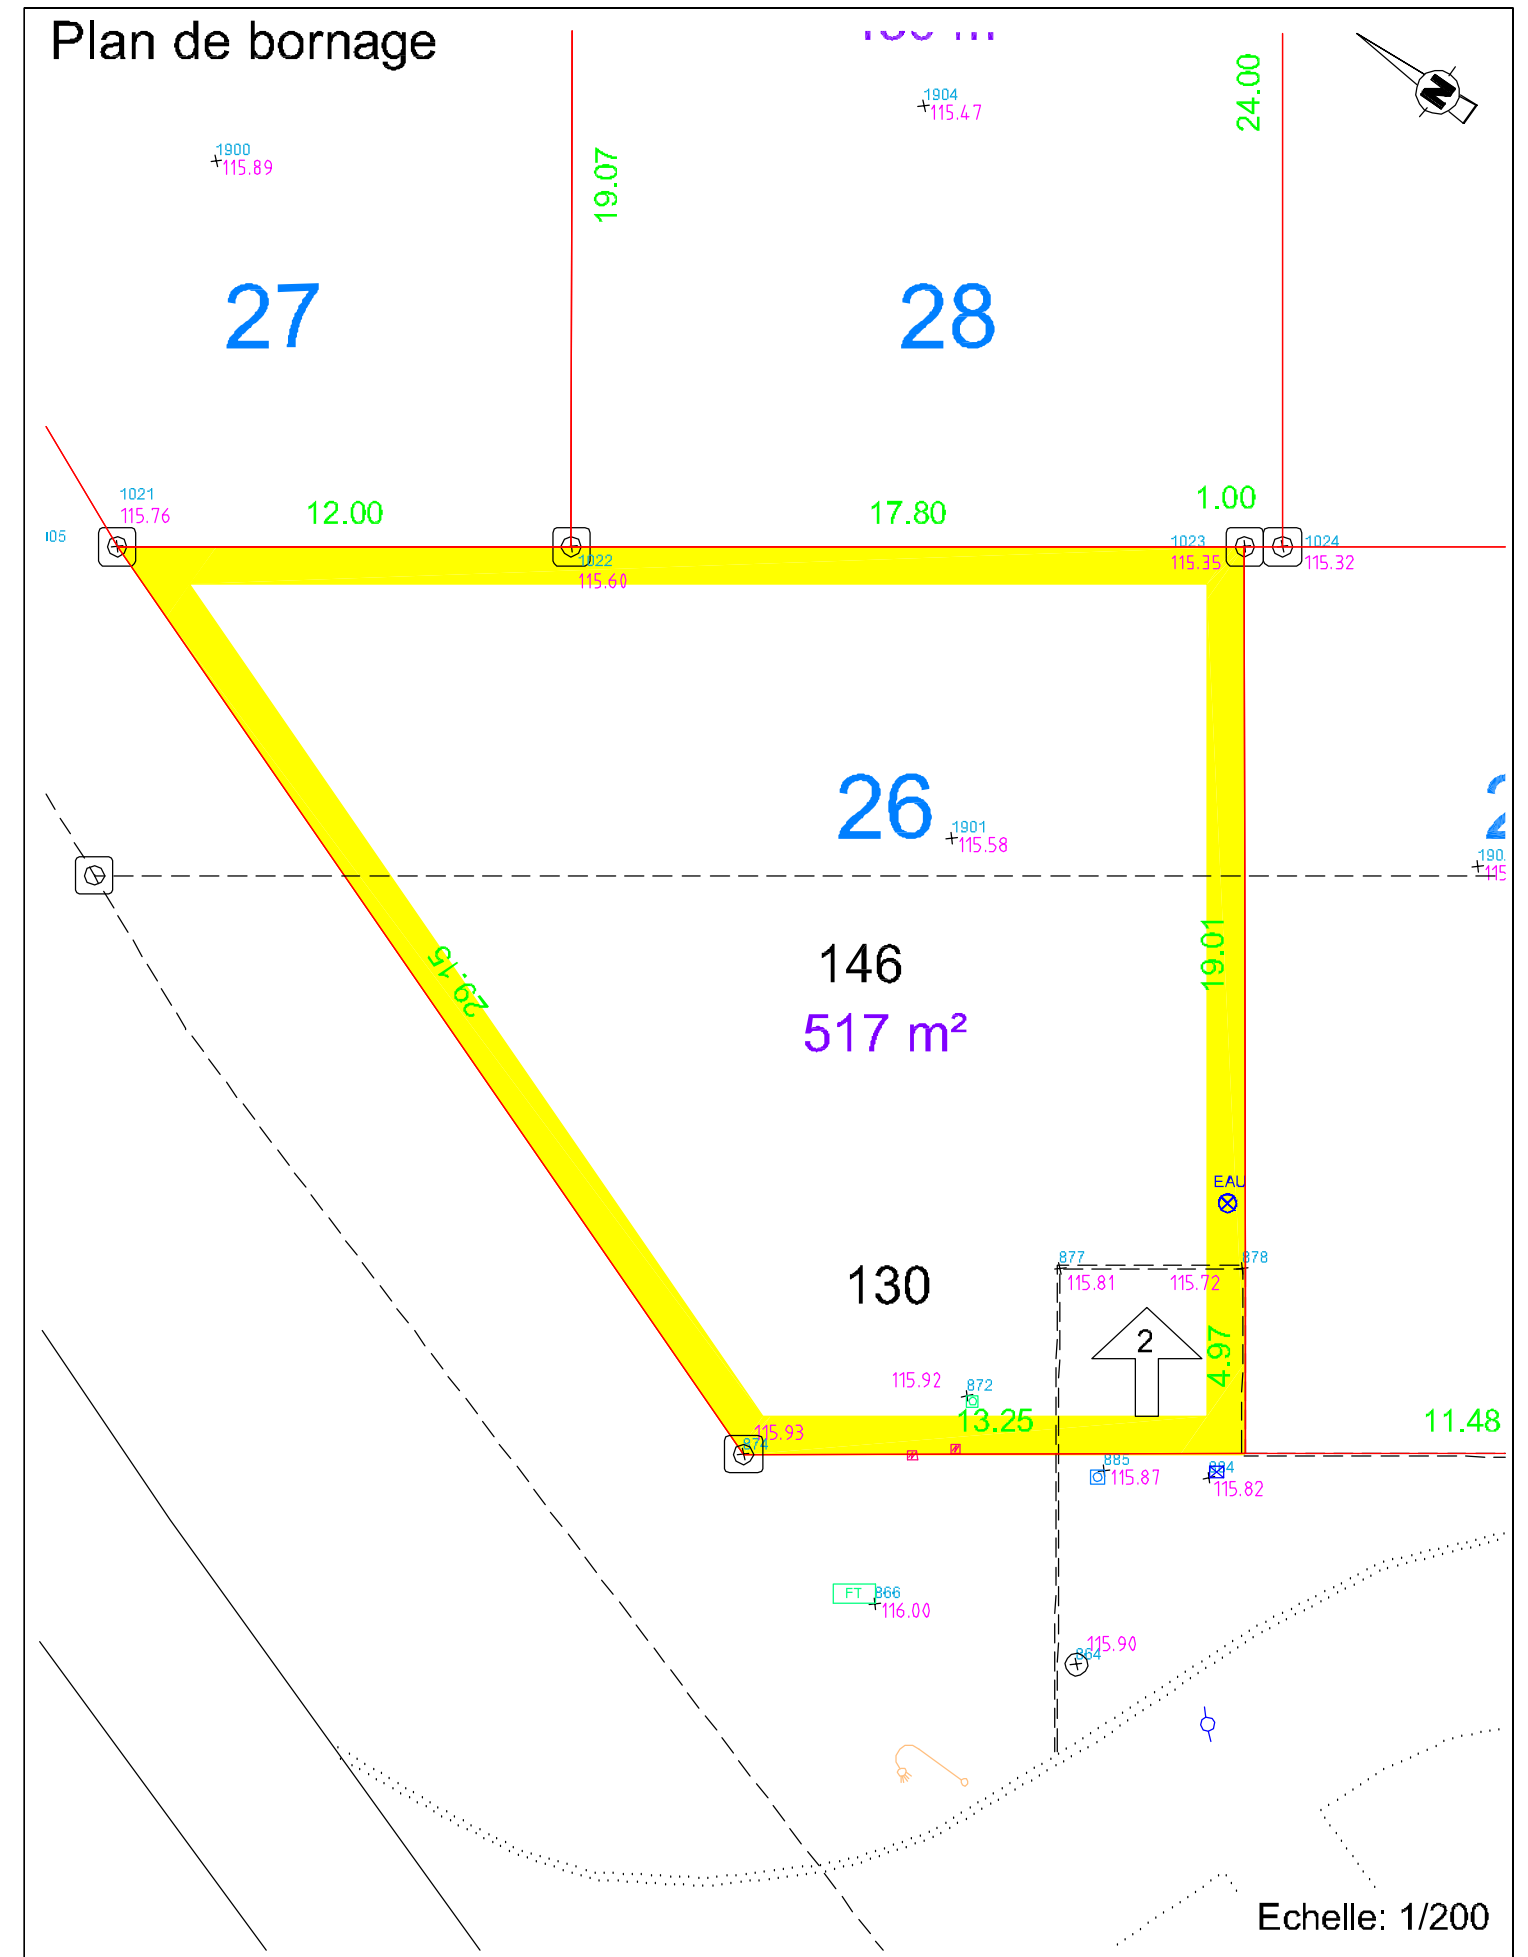

Echelle: 1/200

| Légende : | | | |
|-----------|---------------------------|--------------------|----------------------------|
| ⊙ | bome | ☑ | eau potable |
| ⊕ | clou | ☑ | regard réseau d'eaux usées |
| ⊙ | tige de bome | ☑ | coffret EDF |
| 95.31 | altitude TN | ☑ | coffret TELECOM |
| | | ☑ | coffret GAZ |
| --- | limite zone constructible | ▨ | zone espaces verts |
| ↔ | accès et numéro de voirie | 100 | numéro cadastral |
| | | 400 m ² | superficie du lot |
| | | 50 | numéro de lot |