

# LOTISSEMENT " LES RIVES DU CHATEAU "

Commune de COURCY

## PLAN DE COMMERCIALISATION


Lot n°11

Echelle : 1/200


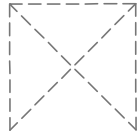

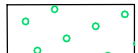
Date : 23/03/2021


Plan de situation

Echelle: 1/3000

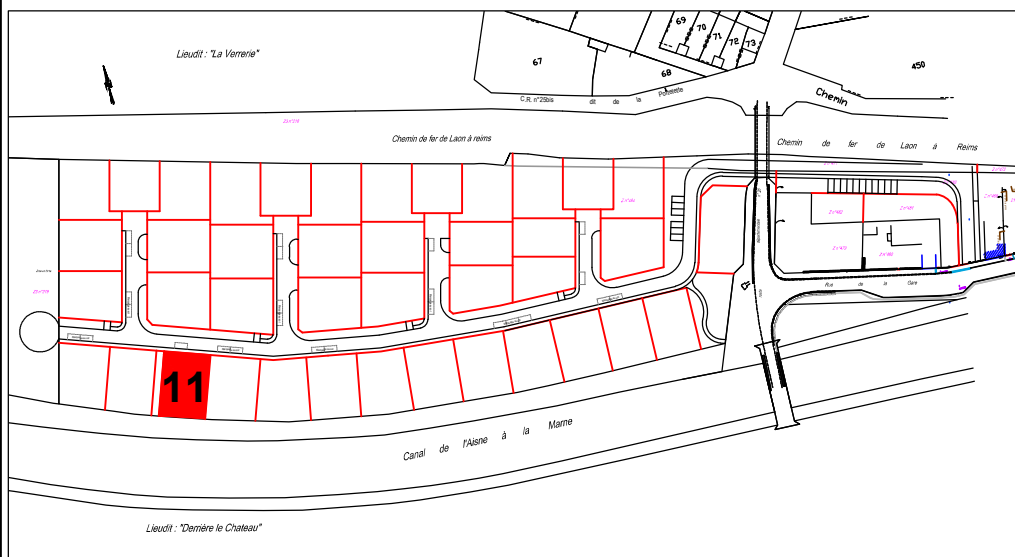

### LÉGENDE REGLEMENT GRAPHIQUE

-  ACCES AU LOT
-  STATIONNEMENT PRIVATIF HORS CLOTURE (emplacement définitif)
-  CLOTURE (posée par le lotisseur)
-  ESPACES VERTS PRIVÉS (aménagé par le lotisseur)

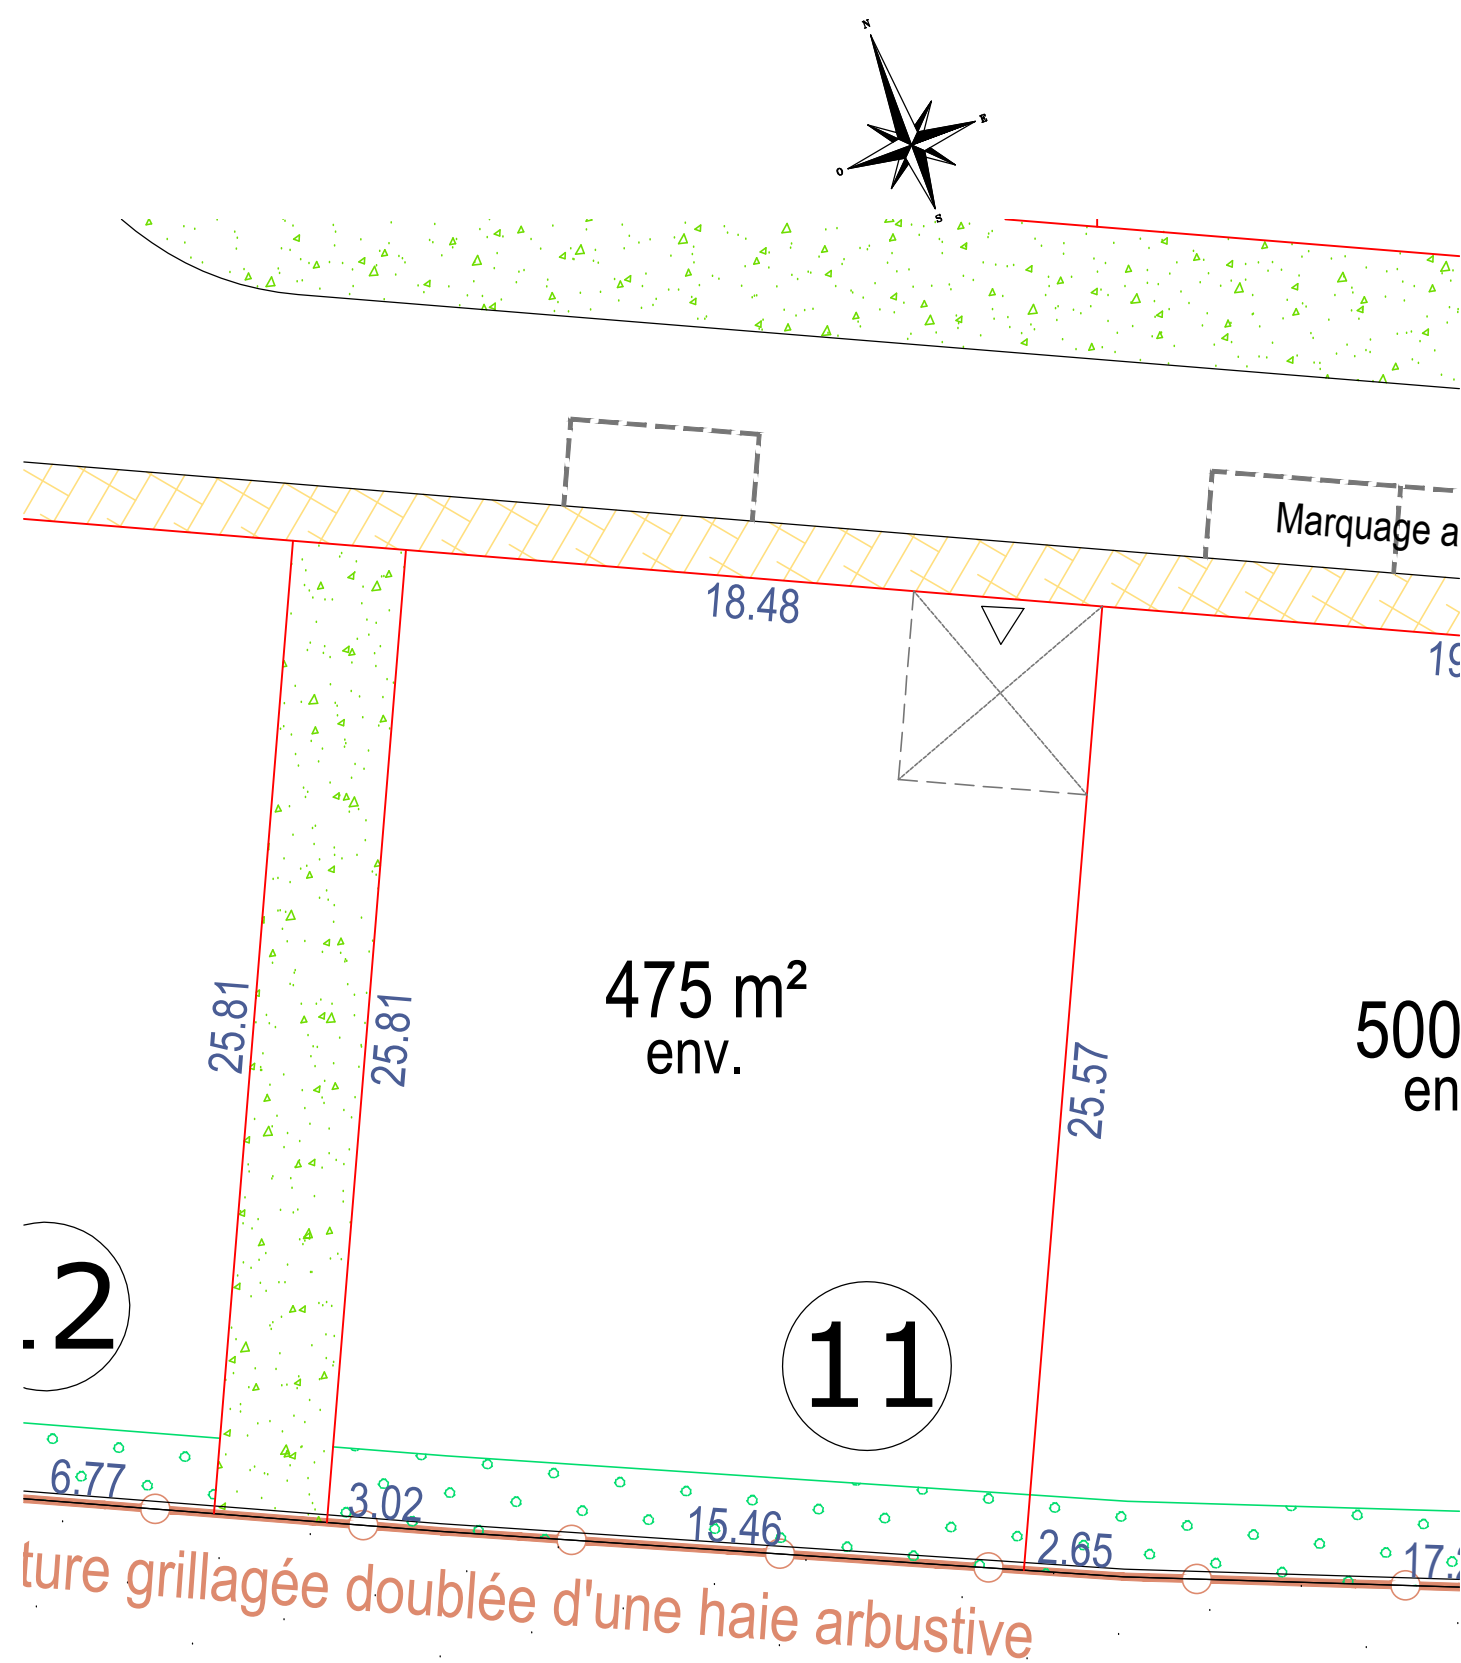

Clôture grillagée doublée d'une haie arbustive

Echelle : 1/200

### RÉFÉRENCES

N° AFFAIRE : 160850  
RÉF. / RESP. : AD/VC  
DATE : 23/03/2021

**TERRA** GÉOMÈTRES EXPERTS

REIMS (siège social)  
Parc d' Affaires Reims Champigny  
Allée Jean-Marie Amelin Bâtiment C  
51370 CHAMPIGNY  
Tél. : .....03 26 86 70 60  
e-mail : .....reims@terra.fr