

Commune de VILLERS-MARMERY

Section ZC - n°90, 93, 96 et 99 - Lieudit : Le Chemin de Courmelois

Permis d'aménager 051 636 15 K 0001 M02

Lotissement "LE CHEMIN DE COURMELOIS N°1"

PLAN DE VENTE


Lot n°43

Superficie : 450m²

Cadastré : section ZC - n°163

Adresse : 6 rue Auguste MIGNOT

Plan de situation

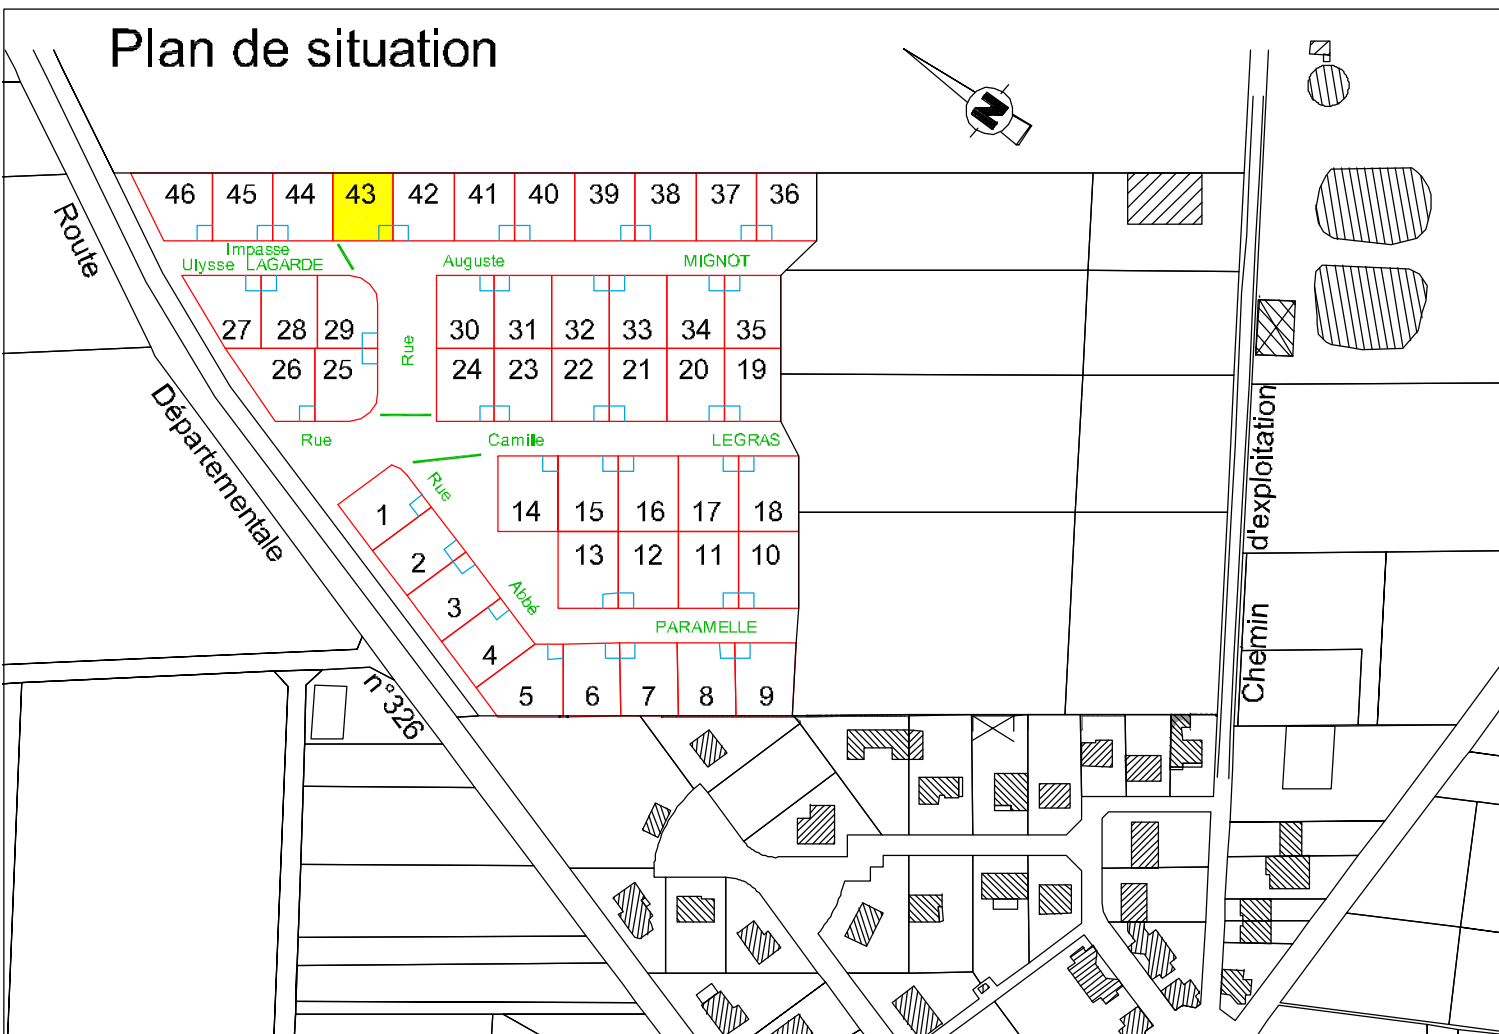


Echelle: 1/2500

Dressé par la S.C.P. Guy FLAMAND et Francis MELICQUE
Géomètres-Experts 2, rue de Chanoué 51380 VERZY
Email : flamand.melicque@wanadoo.fr
Dossier VZ102/2015 - juillet 2017

⊙ bornes implantées le 23 août 2017

DMPC n°780X du 15/09/2017

Plan de bornage

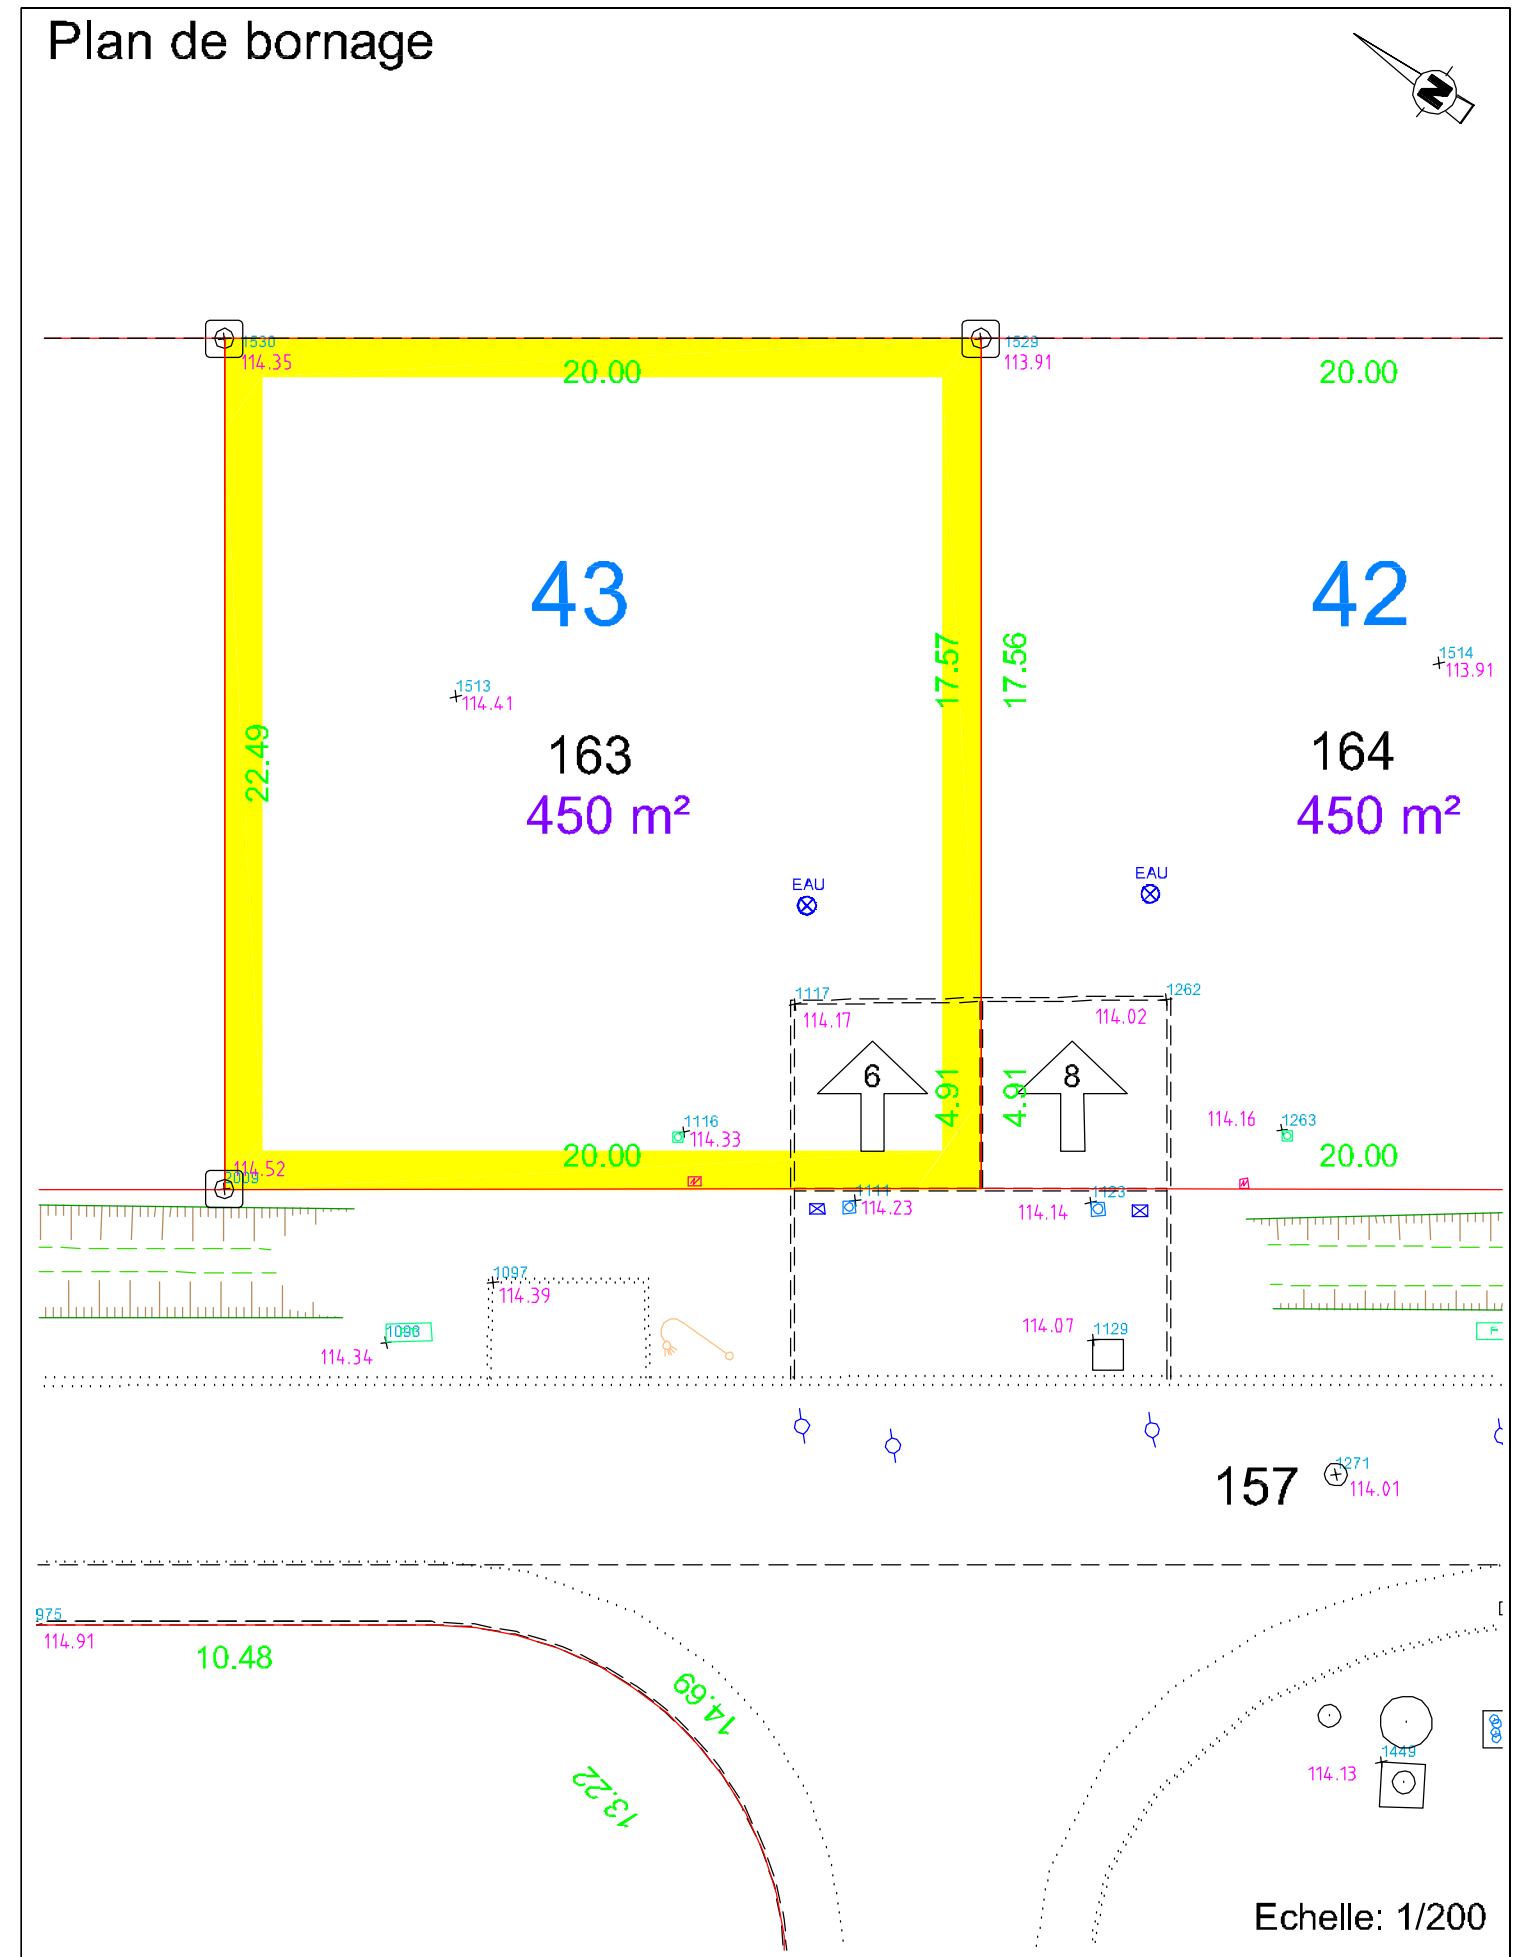

Echelle: 1/200

Légende :	⊙ borne	⊙ eau potable	--- limite zone constructible	100 numéro cadastral
⊙ clou	⊙ regard réseau d'eaux usées	⊙ coffret EDF	⊙ zone espaces verts	400 m ² superficie du lot
⊙ tige de borne	⊙ coffret TELECOM	⊙ coffret GAZ	⊙ accès et numéro de voirie	50 numéro de lot
95.31 altitude TN				