

# Commune de VILLERS-MARMERY

Section ZC - n°90, 93, 96 et 99 - Lieudit : Le Chemin de Courmeois

Permis d'aménager 051 530 15 K 0002

## Lotissement "LE CHEMIN DE COURMELOIS N°1"

# PLAN DE VENTE


**Lot n°31**

**Superficie : 456m<sup>2</sup>**

Cadastré : section ZC - n°152

Adresse : 3 rue Abbé PARAMELLE

### Plan de situation

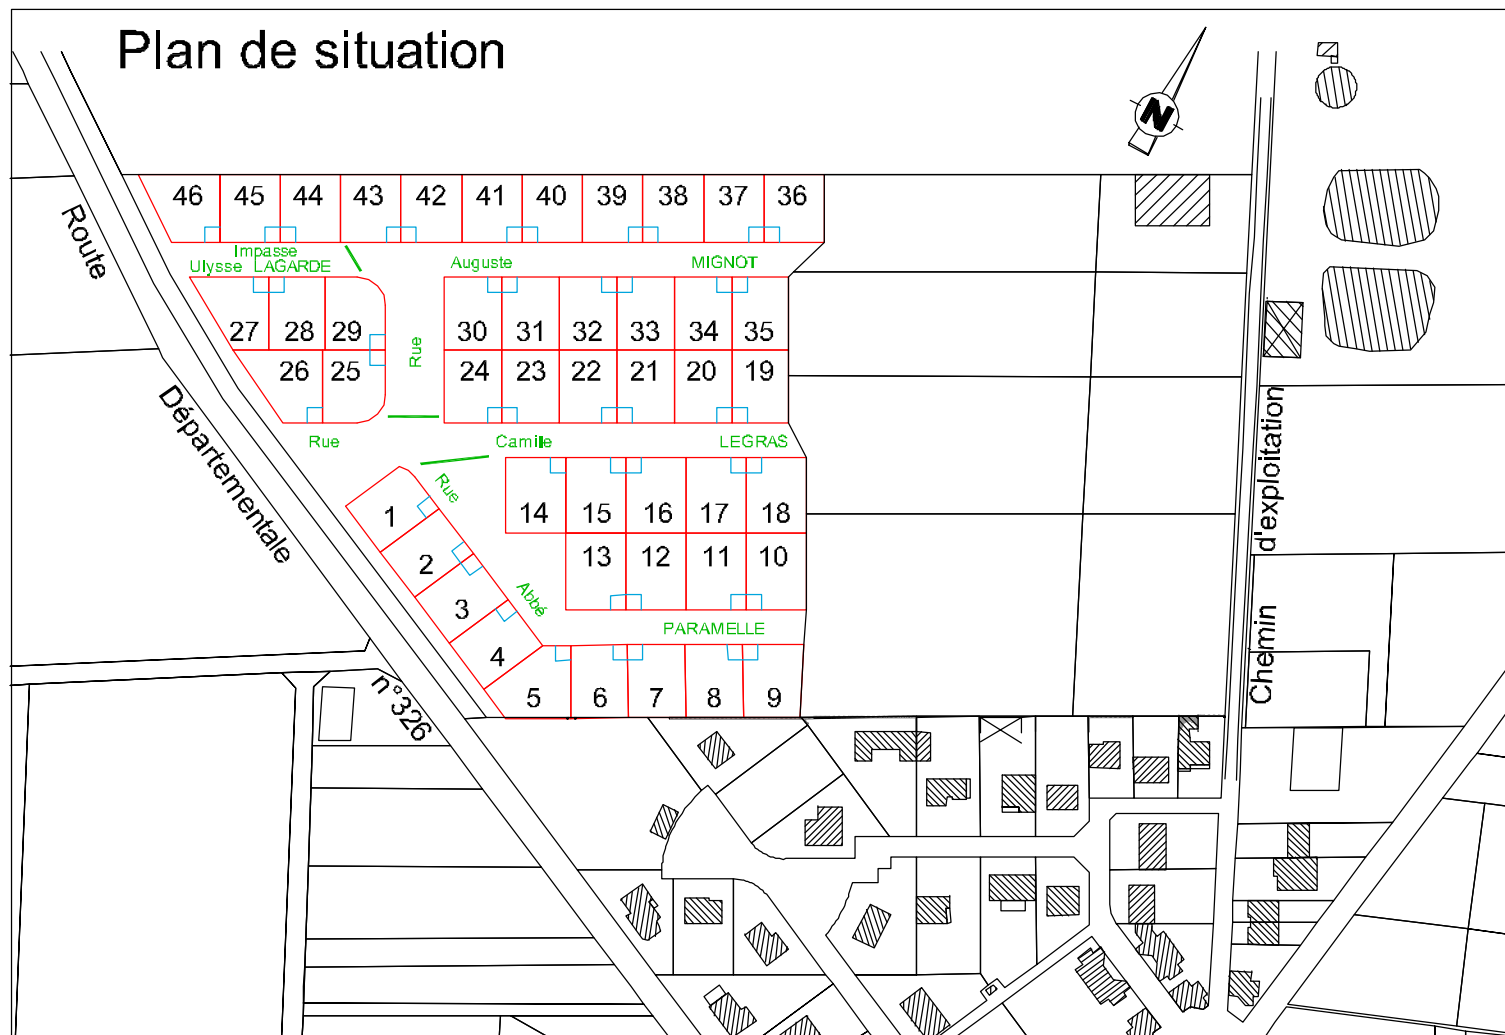


Echelle: 1/2500

Dressé par la S.C.P. Guy FLAMAND et Francis MELICQUE  
Géomètres-Experts 2, rue de Chanoué 51380 VERZY  
Email : flamand.melicque@wanadoo.fr  
Dossier VZ102/2015 - juillet 2017

⊗ bornes implantées le 23 août 2017

DMPC n°780X du 15/09/2017

### Plan de bornage

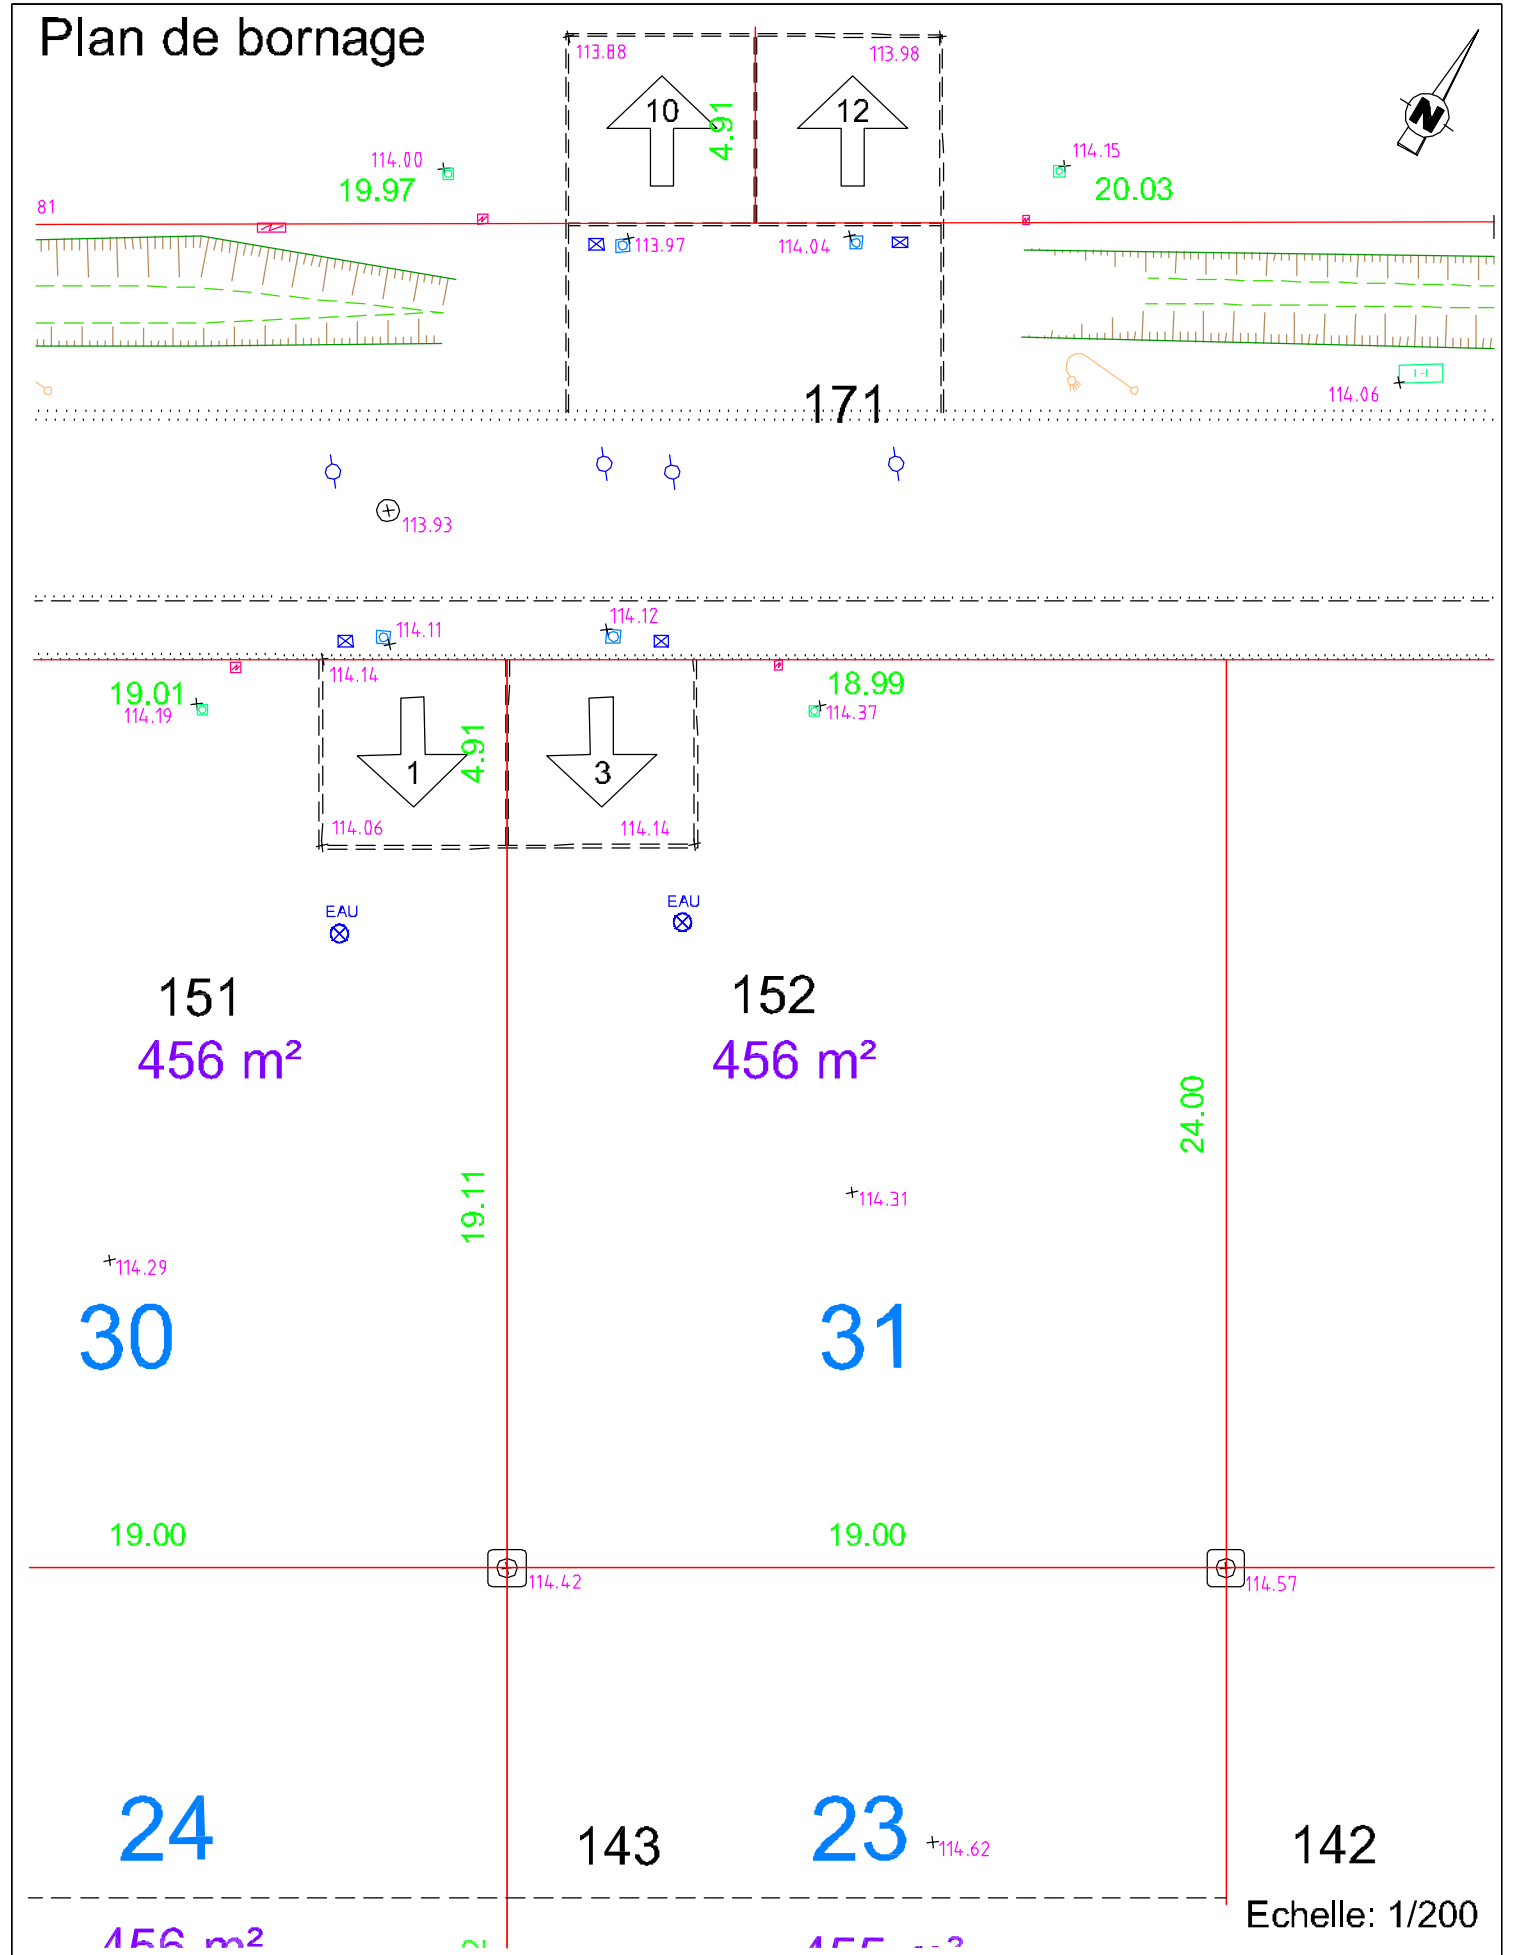

Echelle: 1/200

#### Légende :

- |                   |                            |                             |                                      |
|-------------------|----------------------------|-----------------------------|--------------------------------------|
| ⊗ borne           | EAU                        | -----                       | 100                                  |
| clou              | regard réseau d'eaux usées | zone espaces verts          | 400 m <sup>2</sup> superficie du lot |
| ⊙ tige de borne   | coffret EDF                | ← accès et numéro de voirie | 50                                   |
| 95.31 altitude TN | coffret TELECOM            |                             | numéro de lot                        |
|                   | coffret GAZ                |                             |                                      |