

# Commune de VILLERS-MARMERY

Section ZC - n°90, 93, 96 et 99 - Lieudit : Le Chemin de Courmelois

Permis d'aménager 051 530 15 K 0002

## Lotissement "LE CHEMIN DE COURMELOIS N°1"

# PLAN DE VENTE


Lot n°5

Superficie : 513m<sup>2</sup>

Cadastré : section ZC - n°106

Adresse : 9 rue Abbé PARAMELLE

### Plan de situation

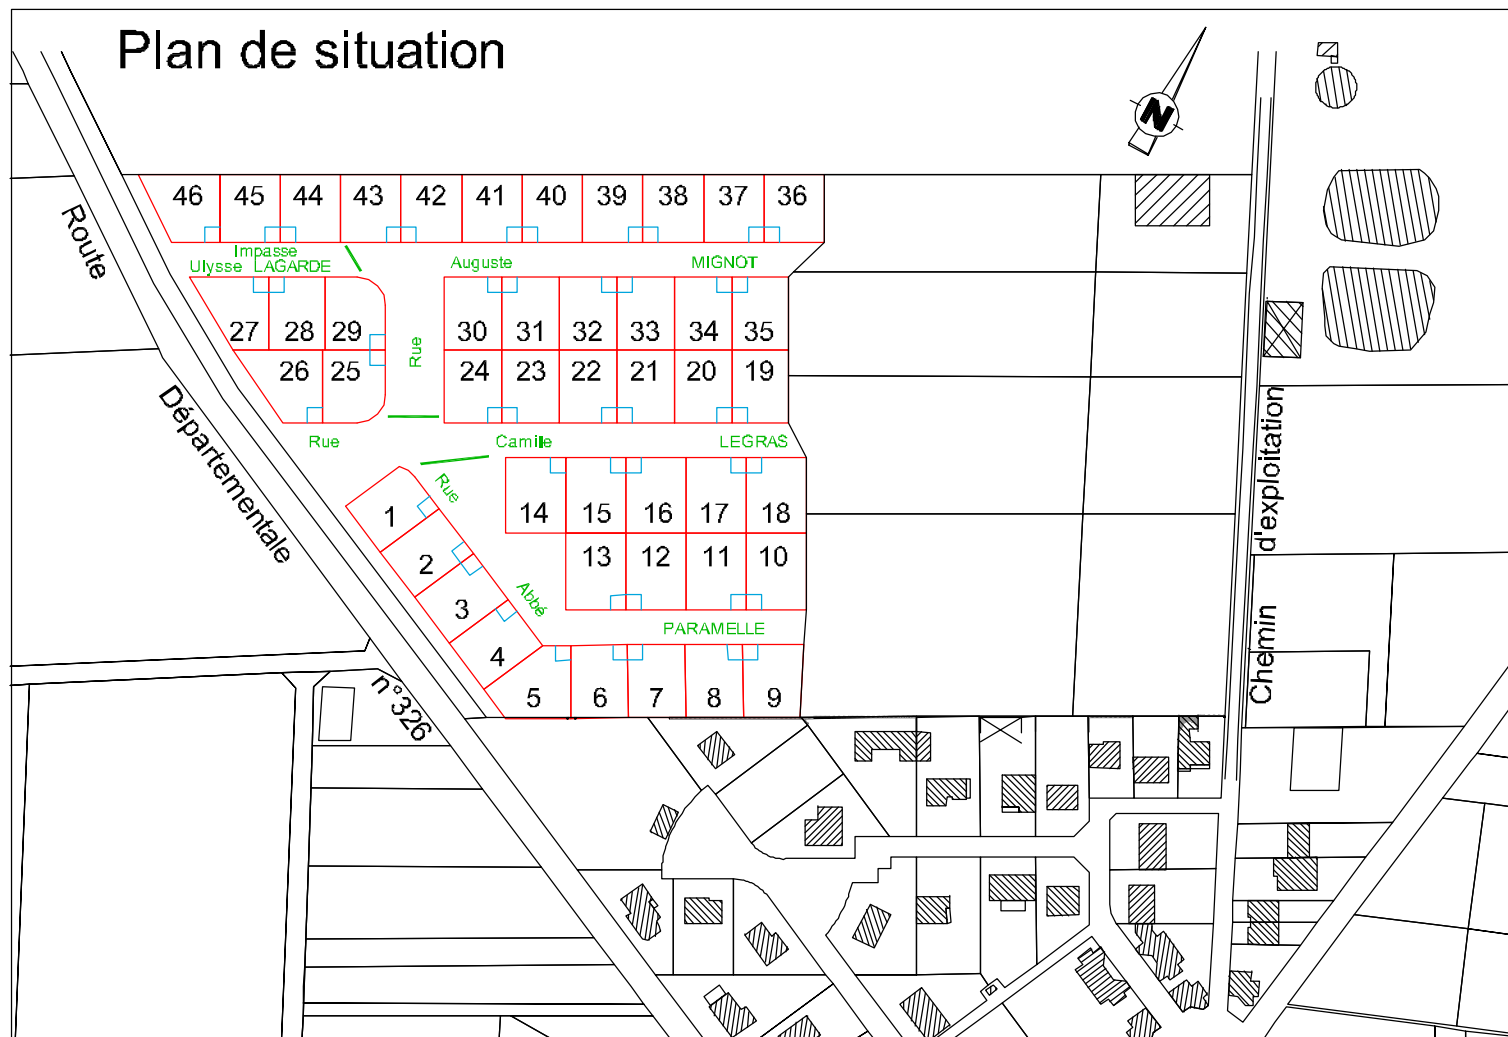


Echelle: 1/2500

Dressé par la S.C.P. Guy FLAMAND et Francis MELICQUE  
Géomètres-Experts 2, rue de Chanoué 51380 VERZY  
Email : flamand.melicque@wanadoo.fr  
Dossier VZ102/2015 - juillet 2017

⊙ bornes implantées le 23 août 2017

DMPC n°780X du 15/09/2017

### Plan de bornage

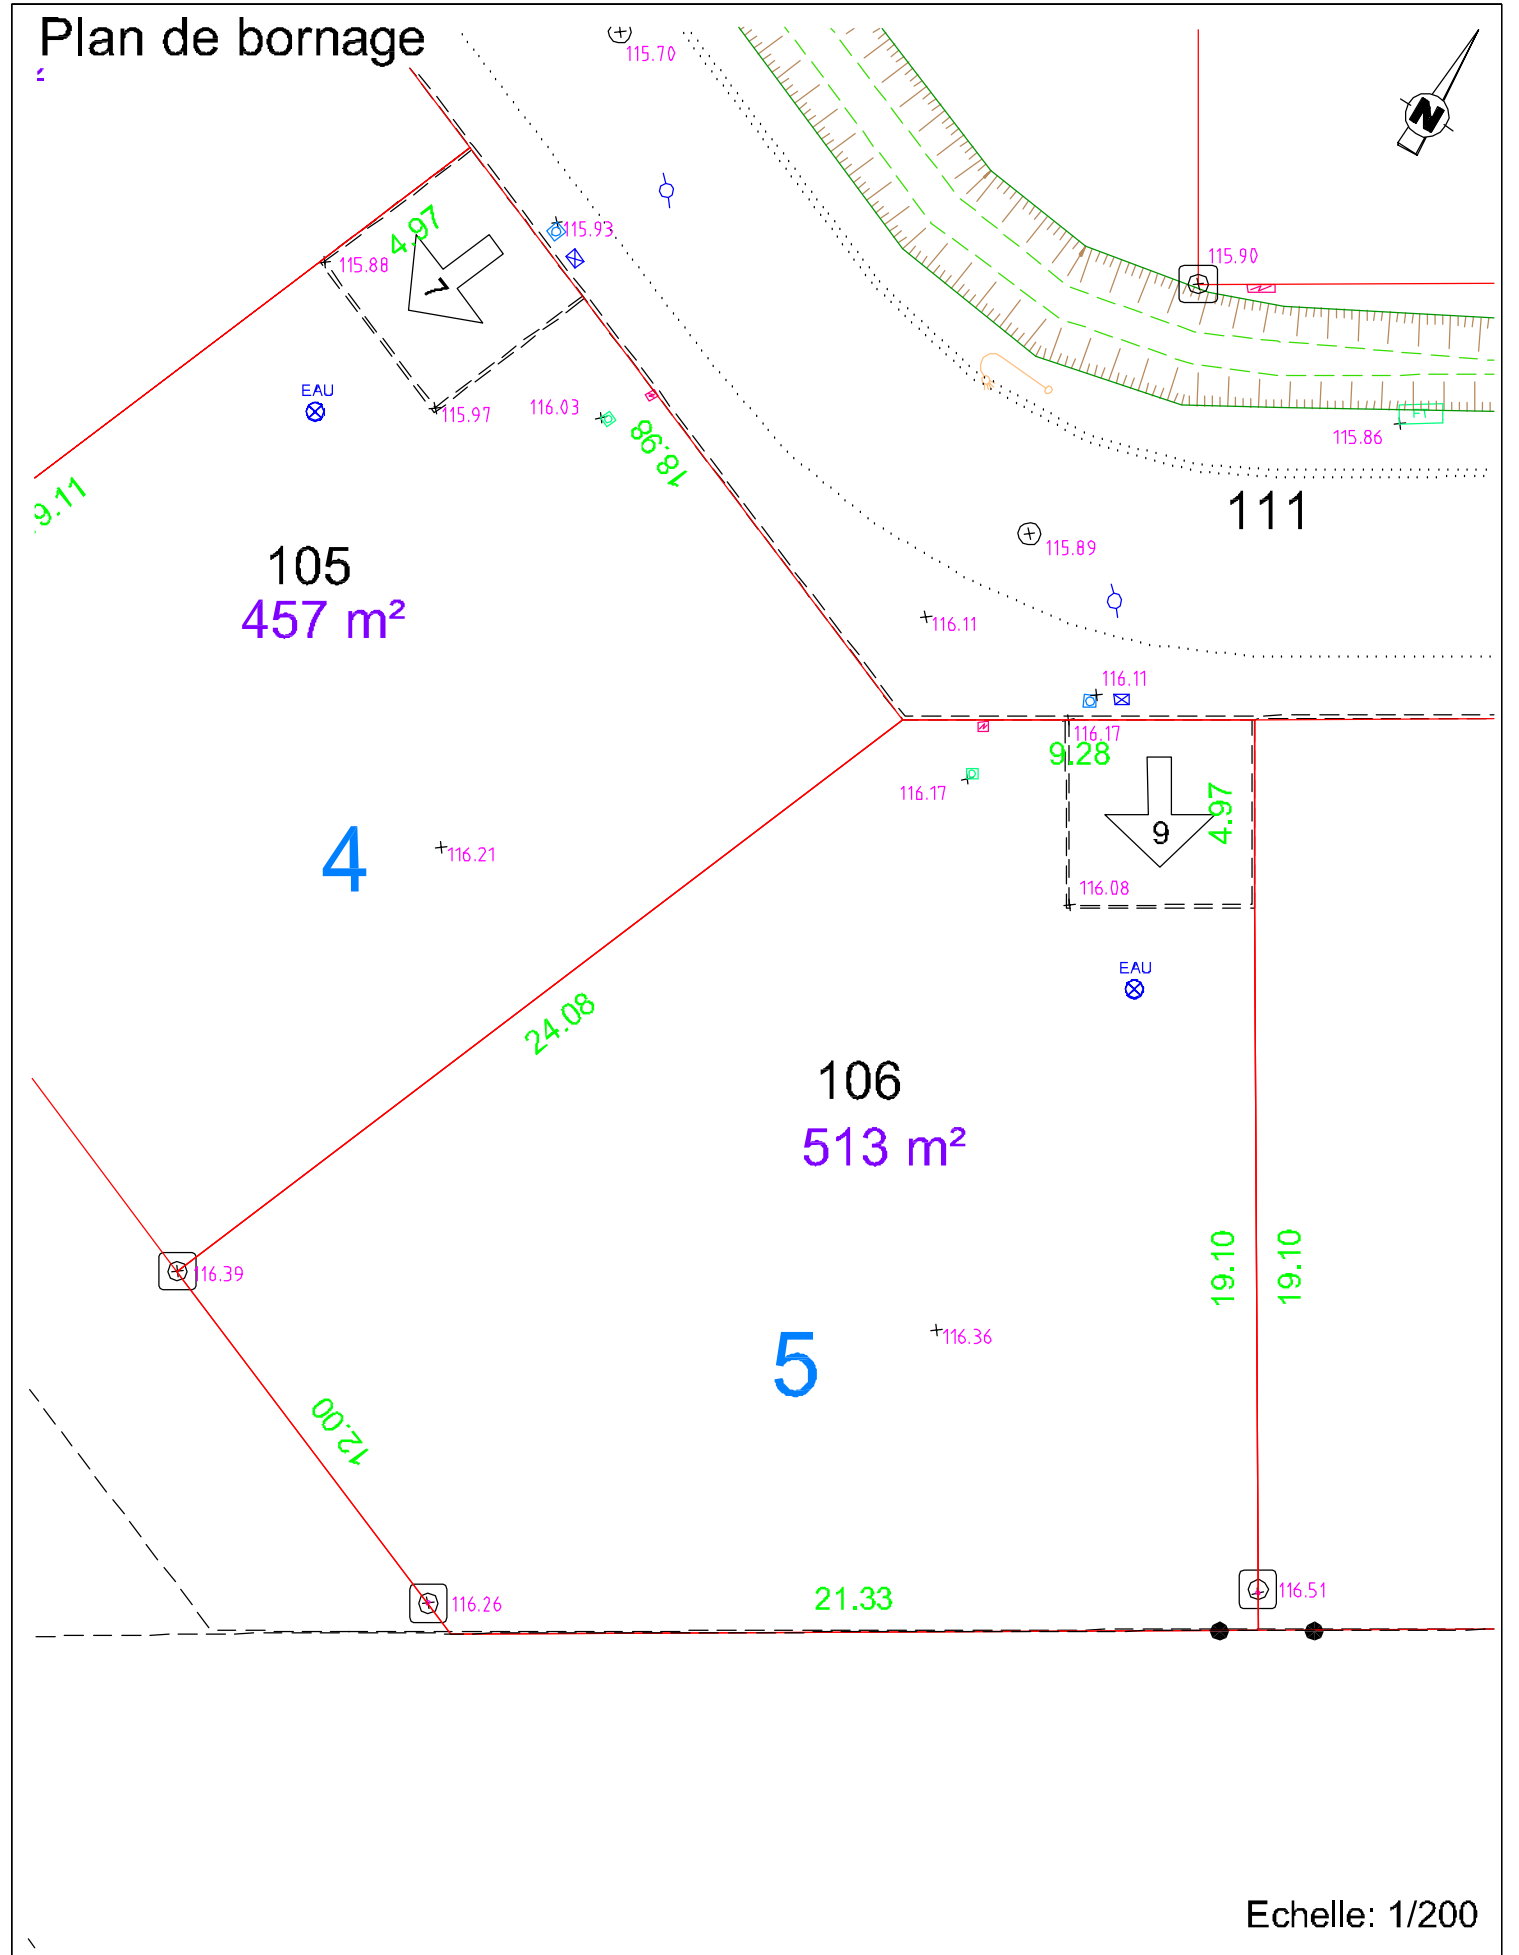

Echelle: 1/200

#### Légende :

- |       |              |     |                            |     |                           |                    |                   |
|-------|--------------|-----|----------------------------|-----|---------------------------|--------------------|-------------------|
| ⊙     | bome         | EAU | eau potable                | --- | limite zone constructible | 100                | numéro cadastral  |
| ⊙     | clou         | ⊙   | regard réseau d'eaux usées | ▨   | zone espaces verts        | 400 m <sup>2</sup> | superficie du lot |
| ⊙     | tige de bome | ⊙   | coffret EDF                | ←   | accès et numéro de voirie | 50                 | numéro de lot     |
| 95.31 | altitude TN  | ⊙   | coffret TELECOM            |     |                           |                    |                   |
|       |              | ⊙   | coffret GAZ                |     |                           |                    |                   |