

Commune de VILLERS-MARMERY

Section ZC - n°90, 93, 96 et 99 - Lieudit : Le Chemin de Courmeois

Permis d'aménager 051 530 15 K 0002

Lotissement "LE CHEMIN DE COURMELOIS N°1"

PLAN DE VENTE


Lot n°7

Superficie : 457m²

Cadastré : section ZC - n°108


Adresse : 13 rue Abbé PARAMELLE

Plan de situation

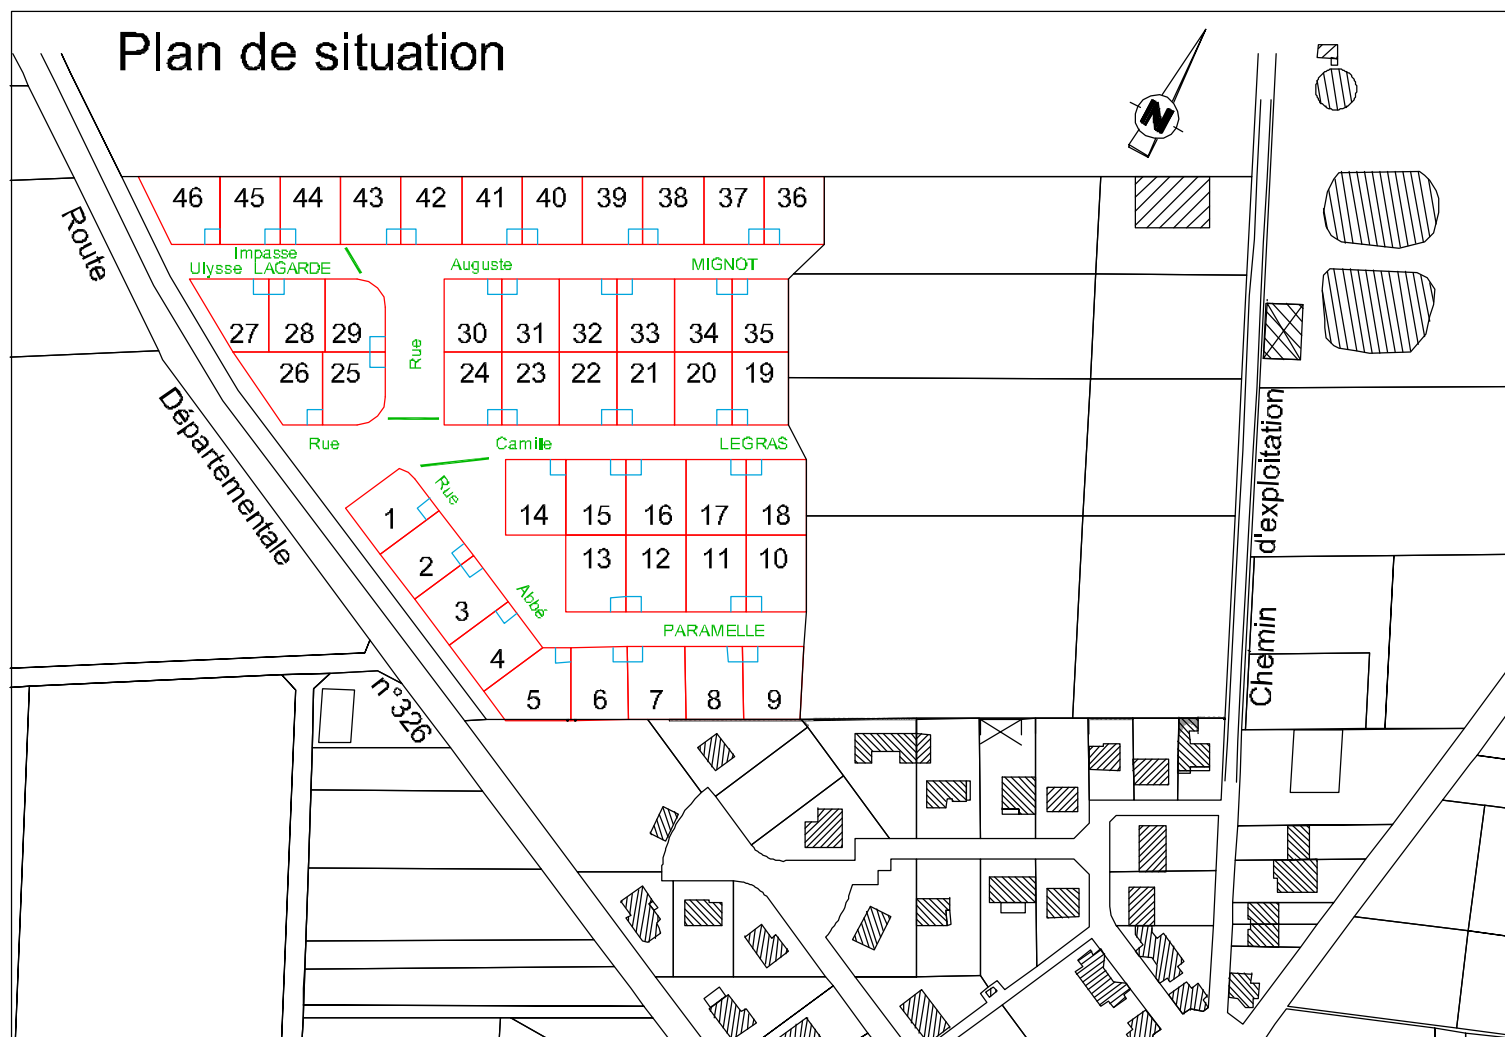

Echelle: 1/2500

Plan de bornage

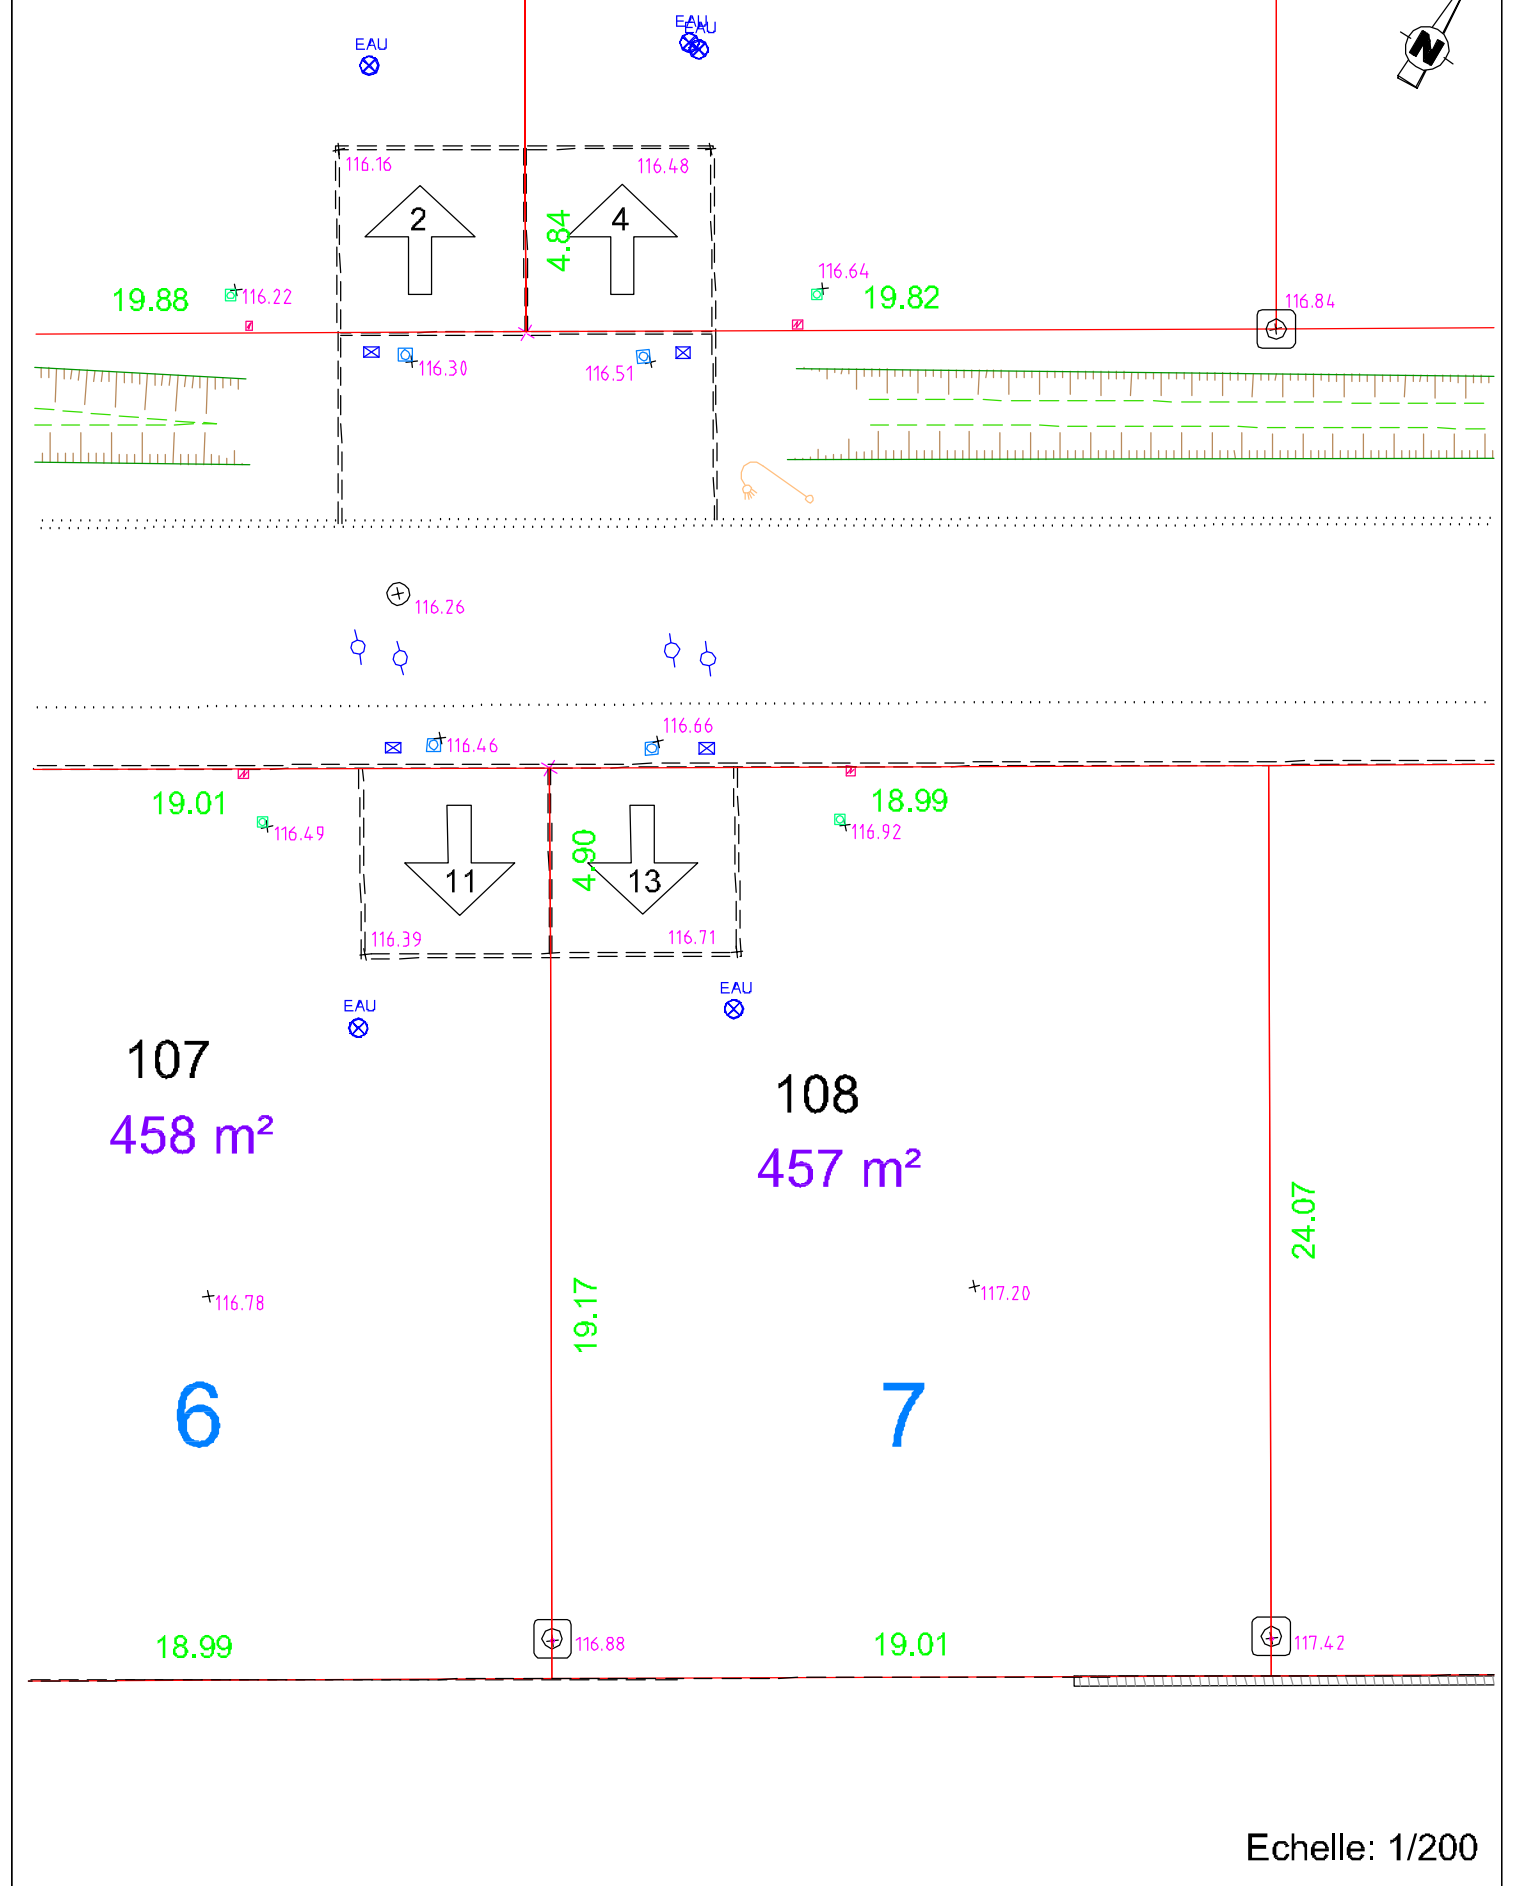

Echelle: 1/200

Dressé par la S.C.P. Guy FLAMAND et Francis MELICQUE
Géomètres-Experts 2, rue de Chanoué 51380 VERZY
Email : flamand.melicque@wanadoo.fr
Dossier VZ102/2015 - juillet 2017

⊗ bornes implantées le 23 août 2017

DMPC n°780X du 15/09/2017

Légende :

⊗	bome	EAU	eau potable	---	limite zone constructible	100	numéro cadastral
⊙	clou	⊗	regard réseau d'eaux usées	▨	zone espaces verts	400 m ²	superficie du lot
⊕	tige de bome	⊗	coffret EDF	←	accès et numéro de voirie	50	numéro de lot
95.31	altitude TN	⊗	coffret TELECOM				
		⊗	coffret GAZ				