

Commune de VILLERS-MARMERY

Section ZC - n°90, 93, 96 et 99 - Lieudit : Le Chemin de Courmeois

Permis d'aménager 051 636 15 K 0001 M02

Lotissement "LE CHEMIN DE COURMELOIS N°1"

PLAN DE VENTE


Lot n°5

Superficie : 513m²

Cadastré : section ZC - n°106

Adresse : 9 rue Abbé PARAMELLE

Plan de situation

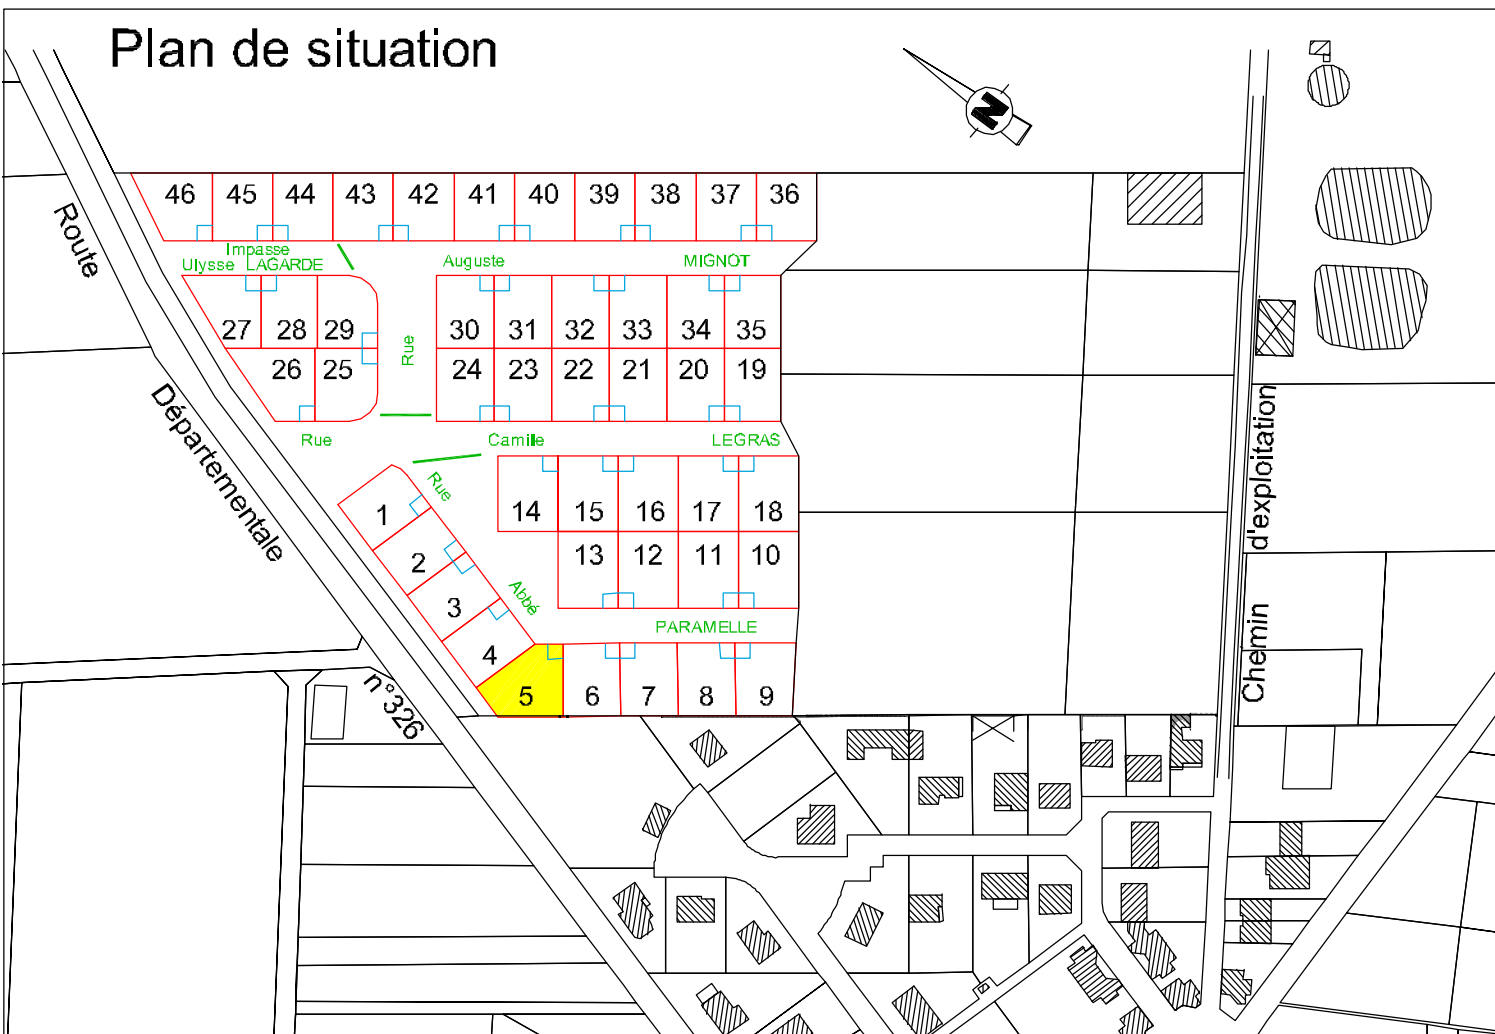


Echelle: 1/2500

Dressé par la S.C.P. Guy FLAMAND et Francis MELICQUE
Géomètres-Experts 2, rue de Chanoué 51380 VERZY
Email : flamand.melicque@wanadoo.fr
Dossier VZ102/2015 - juillet 2017

bornes implantées le 23 août 2017

DMPC n°780X du 15/09/2017

Plan de bornage

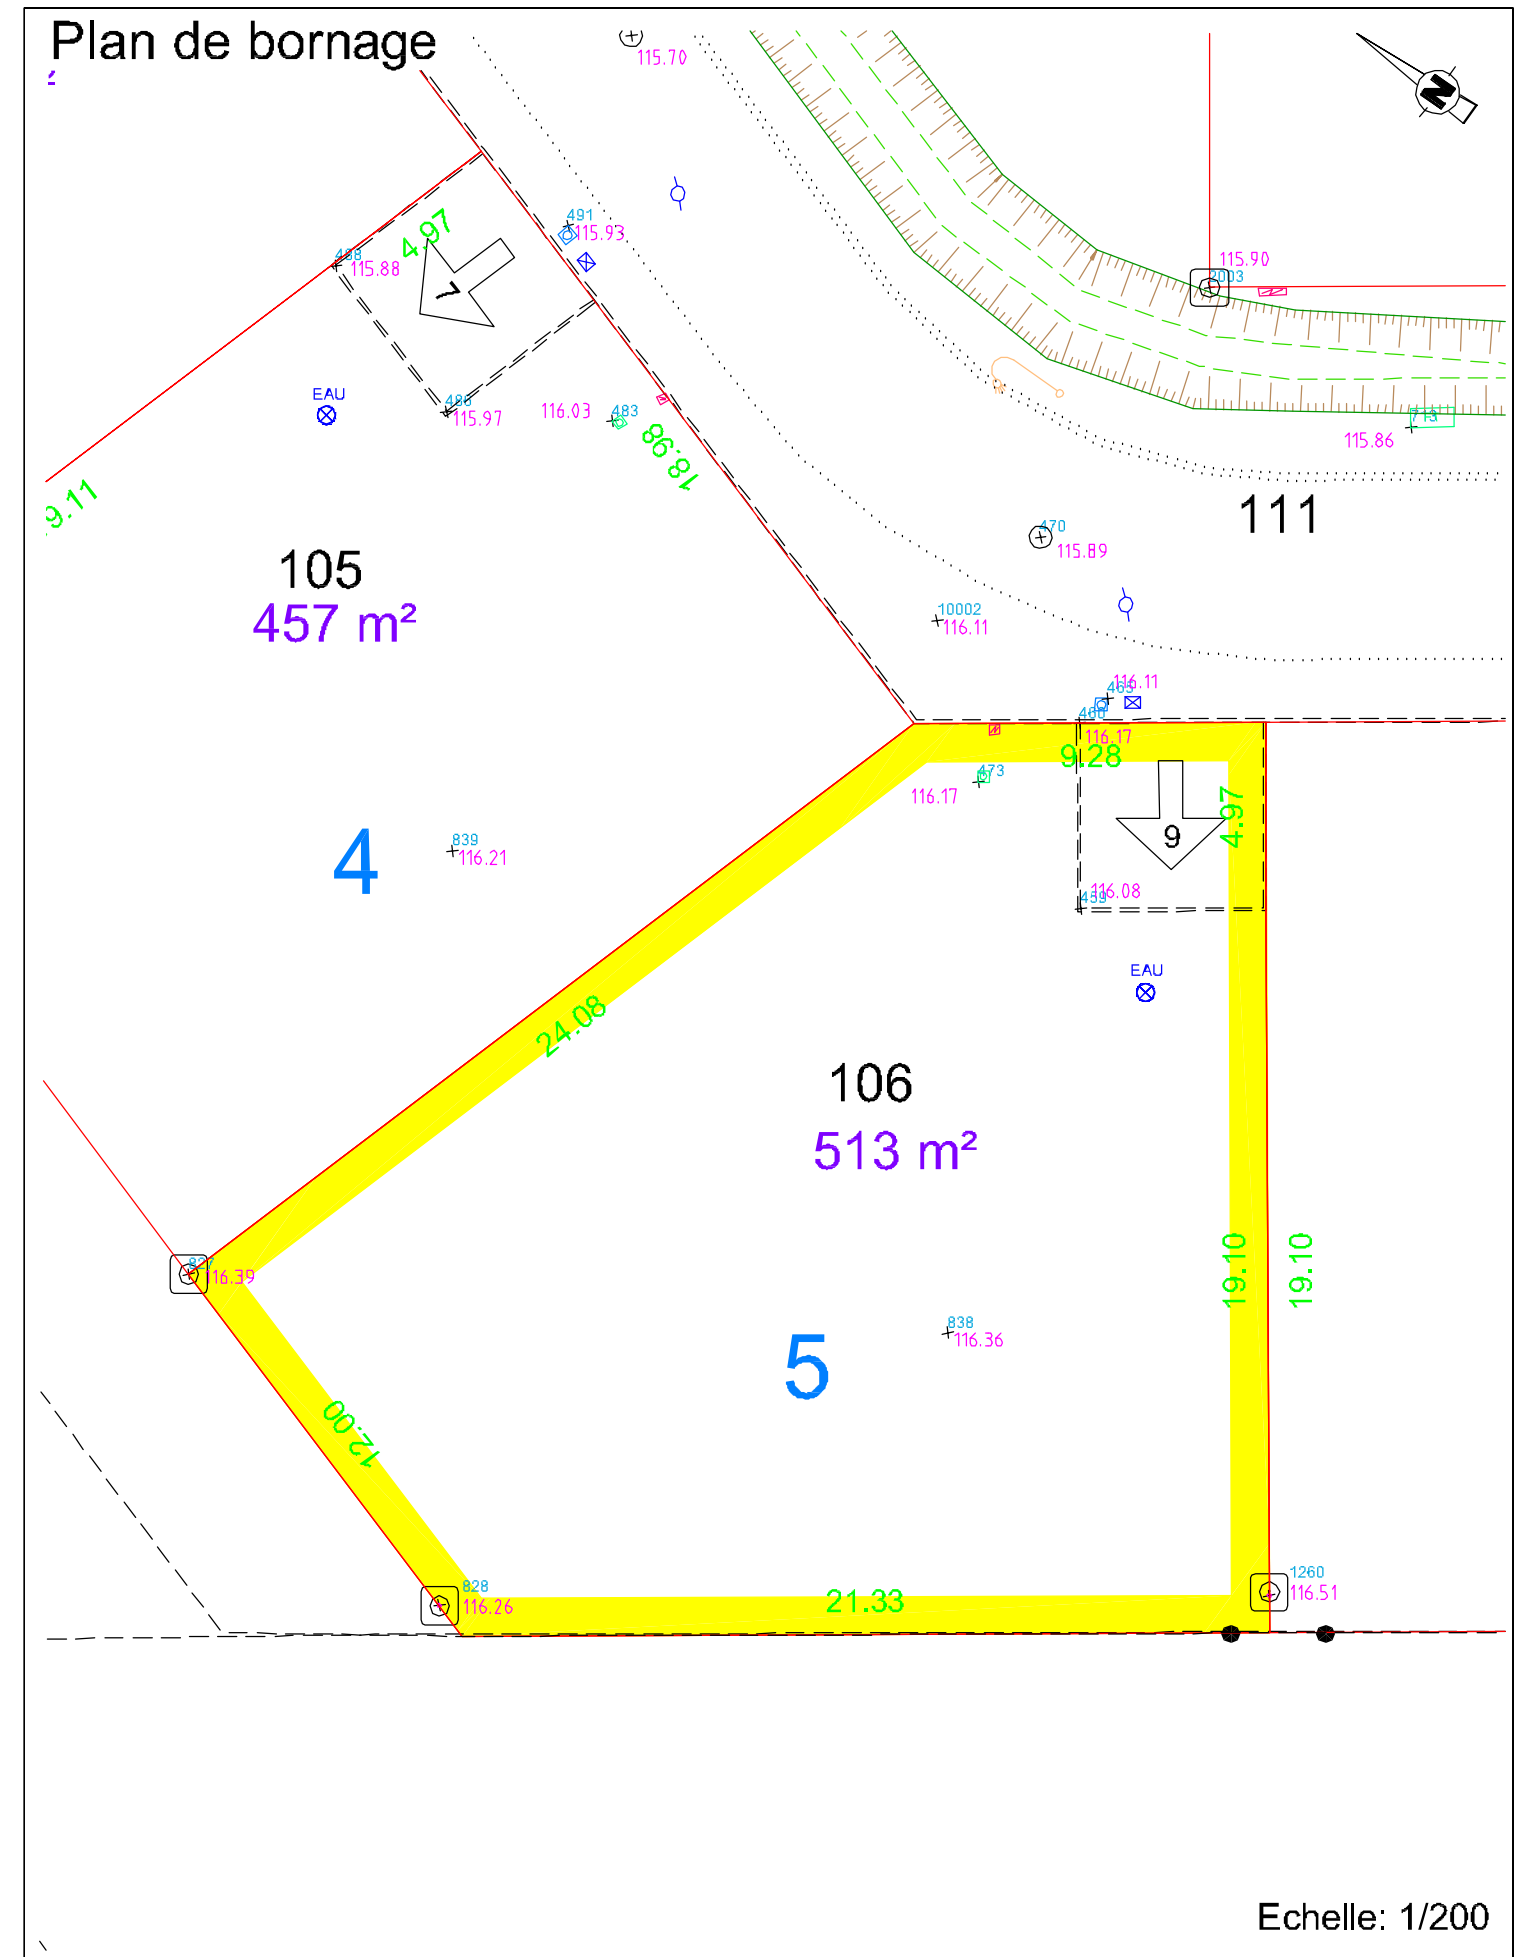

Echelle: 1/200

borne	eau potable	limite zone constructible	100 numéro cadastral
clou	regard réseau d'eaux usées	zone espaces verts	400 m ² superficie du lot
tige de borne	coffret EDF	accès et numéro de voirie	50 numéro de lot
95.31 altitude TN	coffret TELECOM		
	coffret GAZ		