



**GÉOMÈTRE-EXPERT**  
CONSEILLER VALORISER GARANTIR

**REIMS** (siège social)  
Parc d' Affaires Reims Champagne  
Allée Jean-Marie Arnélin Bâtiment C  
51370 CHAMPIGNY  
Tél. : ..... 03 26 86 70 60  
Fax. : ..... 03 26 88 62 94  
e-mail : ..... reims@drm-ge.fr

**CHALONS**  
147 Avenue de Sainte Menchould  
51000 CHALONS-EN-CHAMPAGNE  
Tél. : ..... 03 26 68 91 42  
Fax. : ..... 03 26 64 66 78  
e-mail : ..... chalons@drm-ge.fr

**FISMES**  
1 Place Albert Camus  
51170 FISMES  
Tél. : ..... 03 26 48 03 83  
Fax. : ..... 03 26 48 18 00  
e-mail : ..... fismes@drm-ge.fr

**GUIGNICOURT**  
6 Avenue du Général de Gaulle  
02190 GUIGNICOURT  
Tél. : ..... 03 23 79 75 44  
Fax. : ..... 03 23 79 92 15  
e-mail : ..... guignicourt@drm-ge.fr

DEPARTEMENT DE LA MARNE

**COMMUNE DE RILLY LA MONTAGNE**


**Lotissement rue des Rozais**  
DECLARATION PREALABLE n° ##### du #####

# PLAN DE VENTE

## LOT N°1

Section D, N°####  
Superficie réelle : m<sup>2</sup>


**SITUATION**

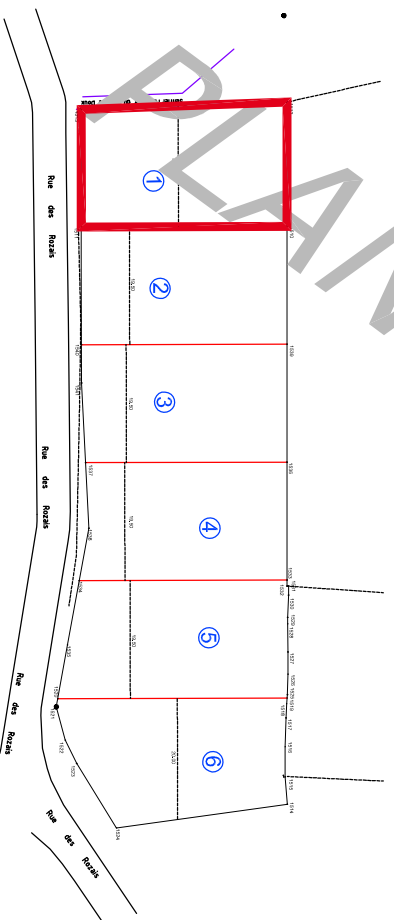

**OBSERVATIONS :**

La topographie du terrain date de juin 2015

**RÉFÉRENCES**  
N° AFFAIRE : 160065  
RÉF. / RESP. : AD/VC  
DATE : Juillet 2016

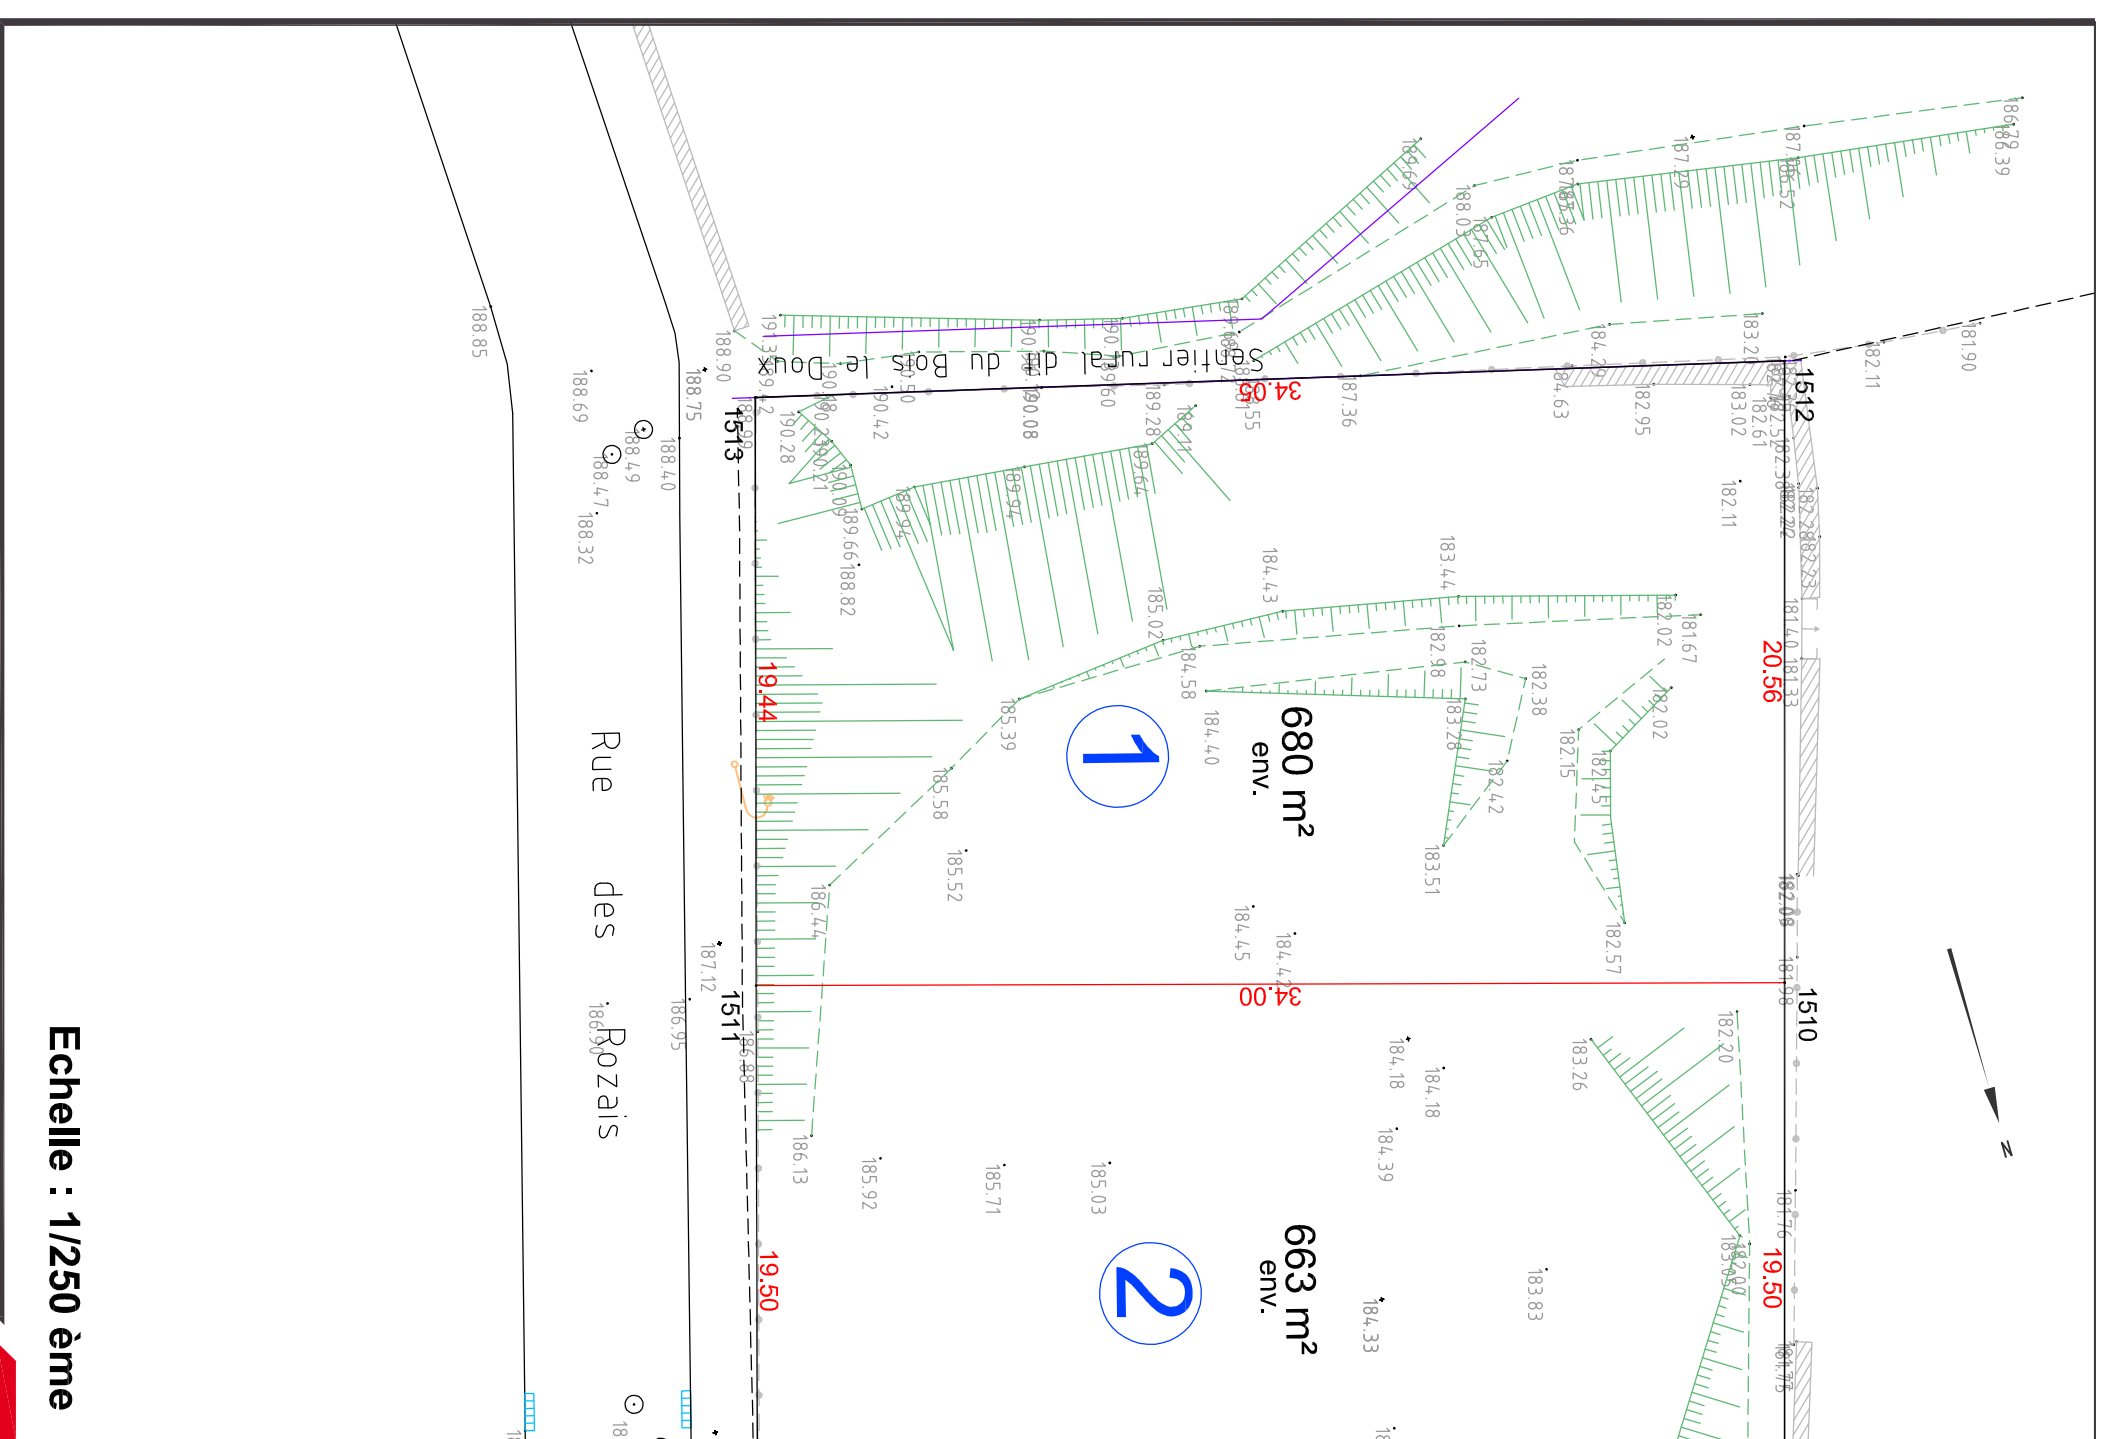

**Echelle : 1/250 ème**