

DEPARTEMENT URBANISME



Cabinet DUPONT - REMY - MIRAMON
Géomètres Experts DPLG

REIMS : Parc d'Affaires REIMS CHAMPIGNY
Axe JF Amelin Bât C
51370 CHAMPIGNY
Tél. 03 26 88 70 60
Fax. 03 26 88 62 94
rems@dm-ge.fr

CHALONS EN CHAMPAGNE : 147 Avenue de Ste Menehould
51000 CHALONS EN CHAMPAGNE
Tél. 03 26 68 91 42
Fax. 03 26 64 66 78
chalons@dm-ge.fr

FISMES : 1 place Albert Camus
51170 FISMES
Tél. 03 26 48 03 83
Fax. 03 26 48 18 00
fismes@dm-ge.fr

GUIGNICOURT : 6 Ave Général de Gaulle
02190 GUIGNICOURT
Tél. 03 23 79 75 44
Fax. 03 23 79 92 15
guignicourt@dm-ge.fr

BRAINNE : 14 Avenue Kennedy
02220 BRAINNE
Tél. 03 23 74 29 92
Fax. 03 26 88 62 94
brainne@dm-ge.fr

COMMUNE DE WARMERVILLE


Rue du Val des Bois - R D n°20
Section AC n°1 - 3 - 351p

Lotissement : "LA BASSIERE"

Echelle : 1/500ème

PLAN DE COMPOSITION

Permis d'aménager	Travaux Installations Aménagements	Pièce : PA 4
DATE : 31 Juillet 2013	Dossier suivi par : A.D. / V.C.	Référence : 120282

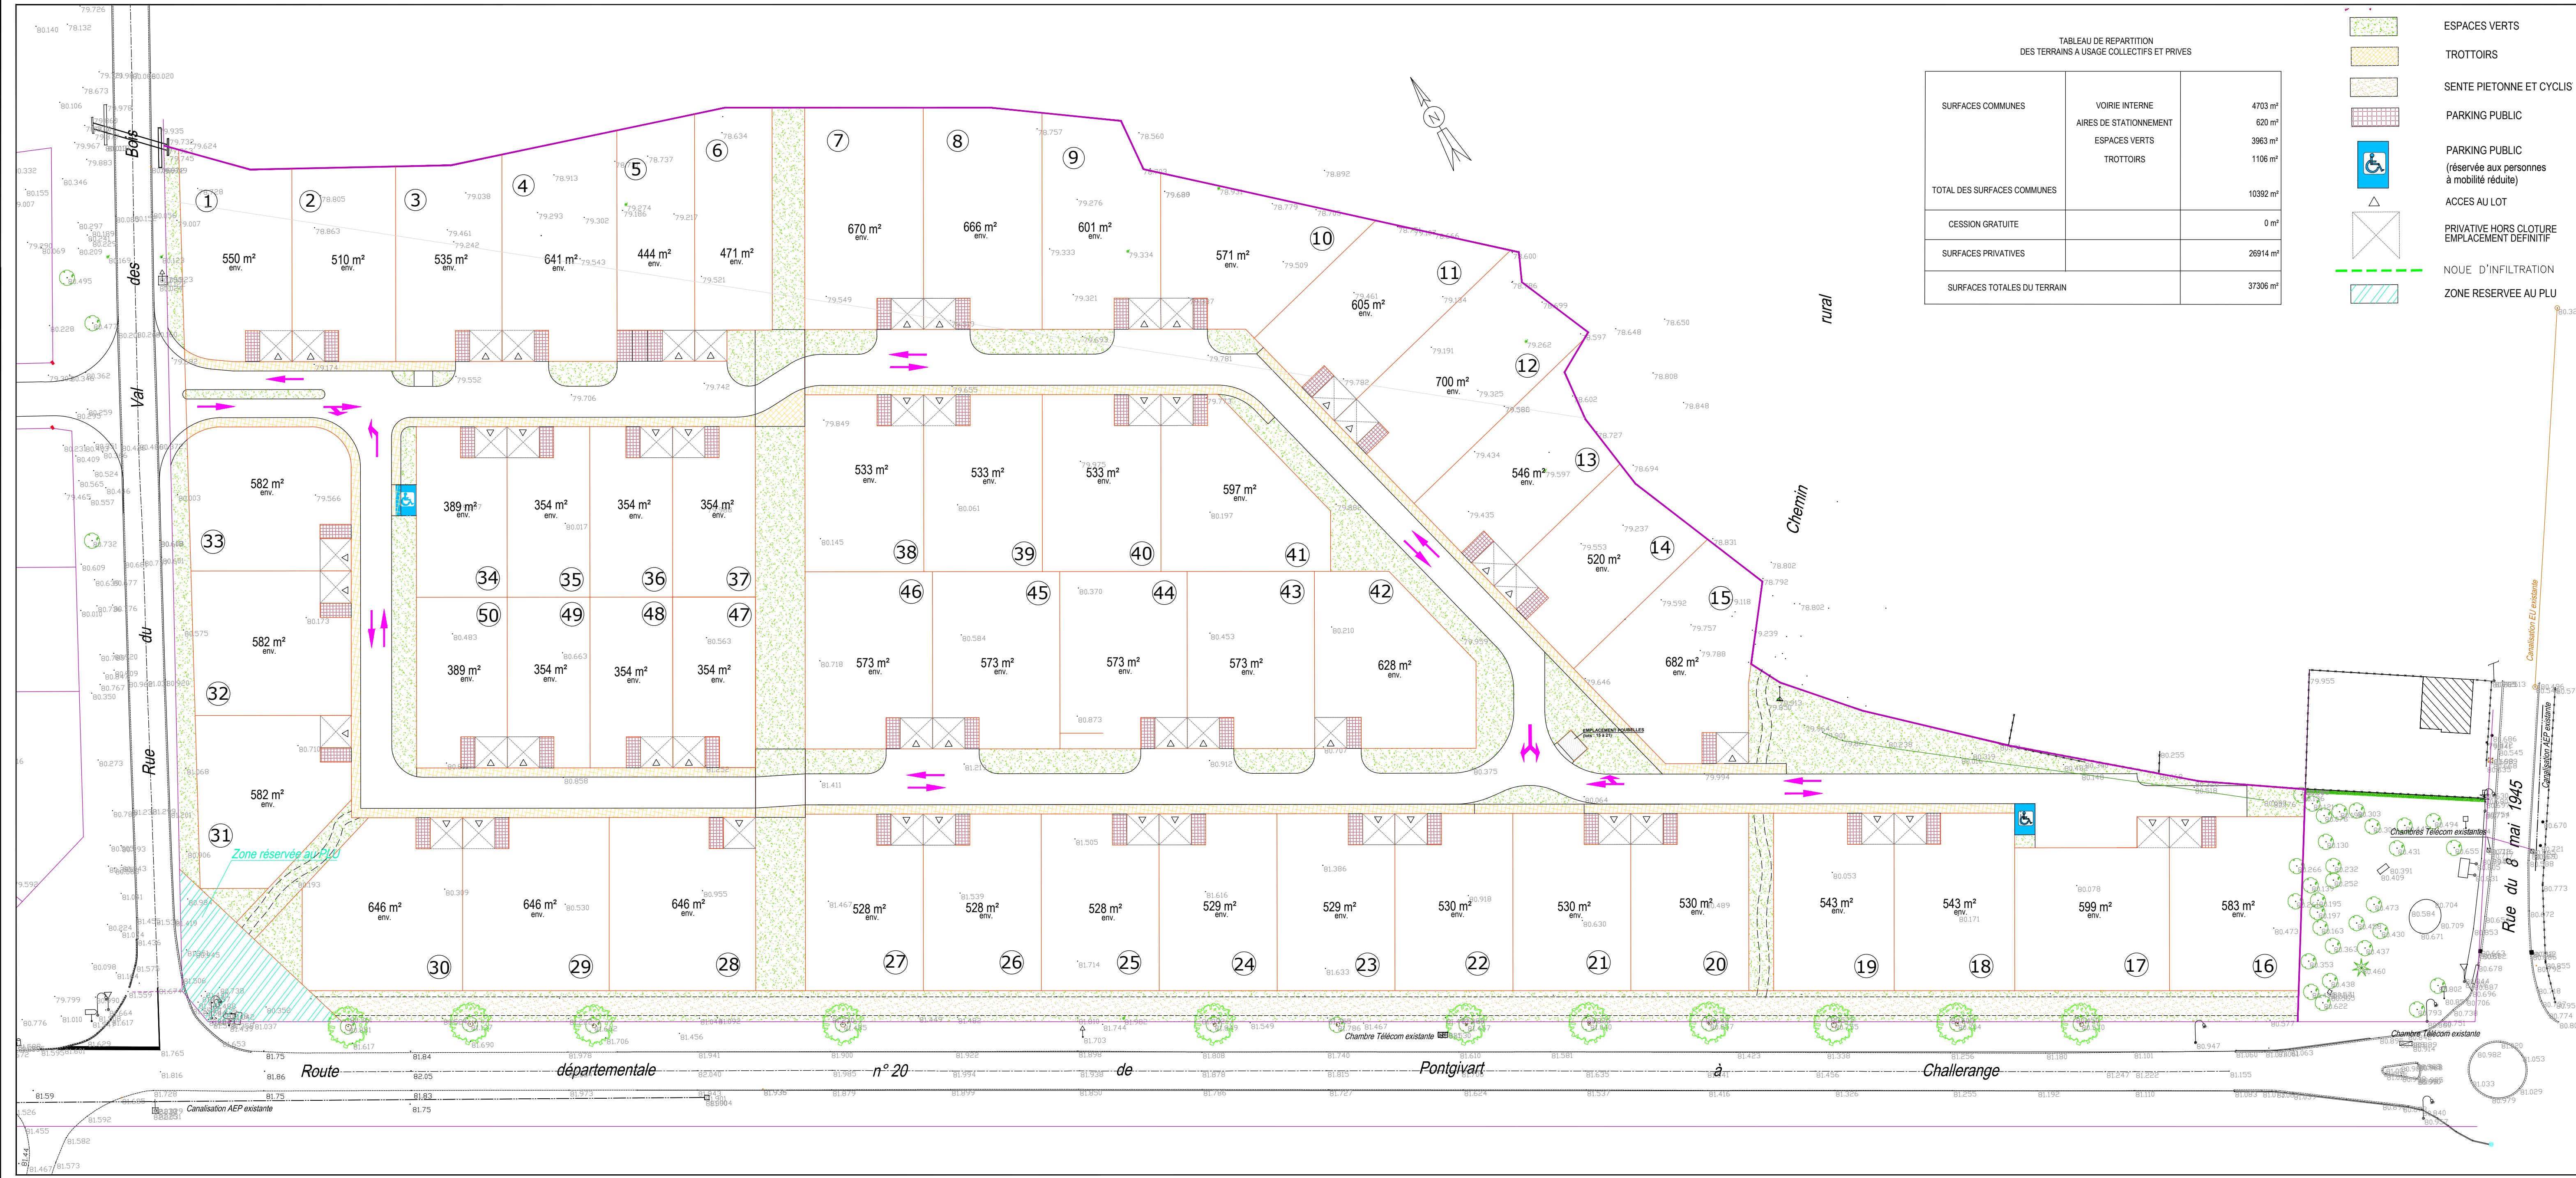

TABEAU DE REPARTITION DES TERRAINS A USAGE COLLECTIFS ET PRIVES

SURFACES COMMUNES	VOIRIE INTERNE AIRES DE STATIONNEMENT ESPACES VERTS TROTTOIRS	
		4703 m²
		620 m²
		3963 m²
		1106 m²
TOTAL DES SURFACES COMMUNES		10392 m²
CESSION GRATUITE		0 m²
SURFACES PRIVATIVES		26914 m²
SURFACES TOTALES DU TERRAIN		37306 m²

- ESPACES VERTS
- TROTTOIRS
- SENTE PIETONNE ET CYCLIS
- PARKING PUBLIC
- PARKING PUBLIC (réservé aux personnes à mobilité réduite)
- ACCES AU LOT
- PRIVATICE HORS CLOTURE EMPLACEMENT DEFINITIF
- NOUVEAU D'INFILTRATION
- ZONE RESERVEE AU PLU