


DEPARTEMENT DE LA MARNE
COMMUNE DE RILLY LA MONTAGNE
PLAN DE DIVISION - BORNAGE
 TERRES A VIVRE

Rue des Rozais

Section D, Anciens N°239-893 - Section D, Nouveaux N° 1181 à 1186

Lieudit : "Rilly"

Echelle : 1/500

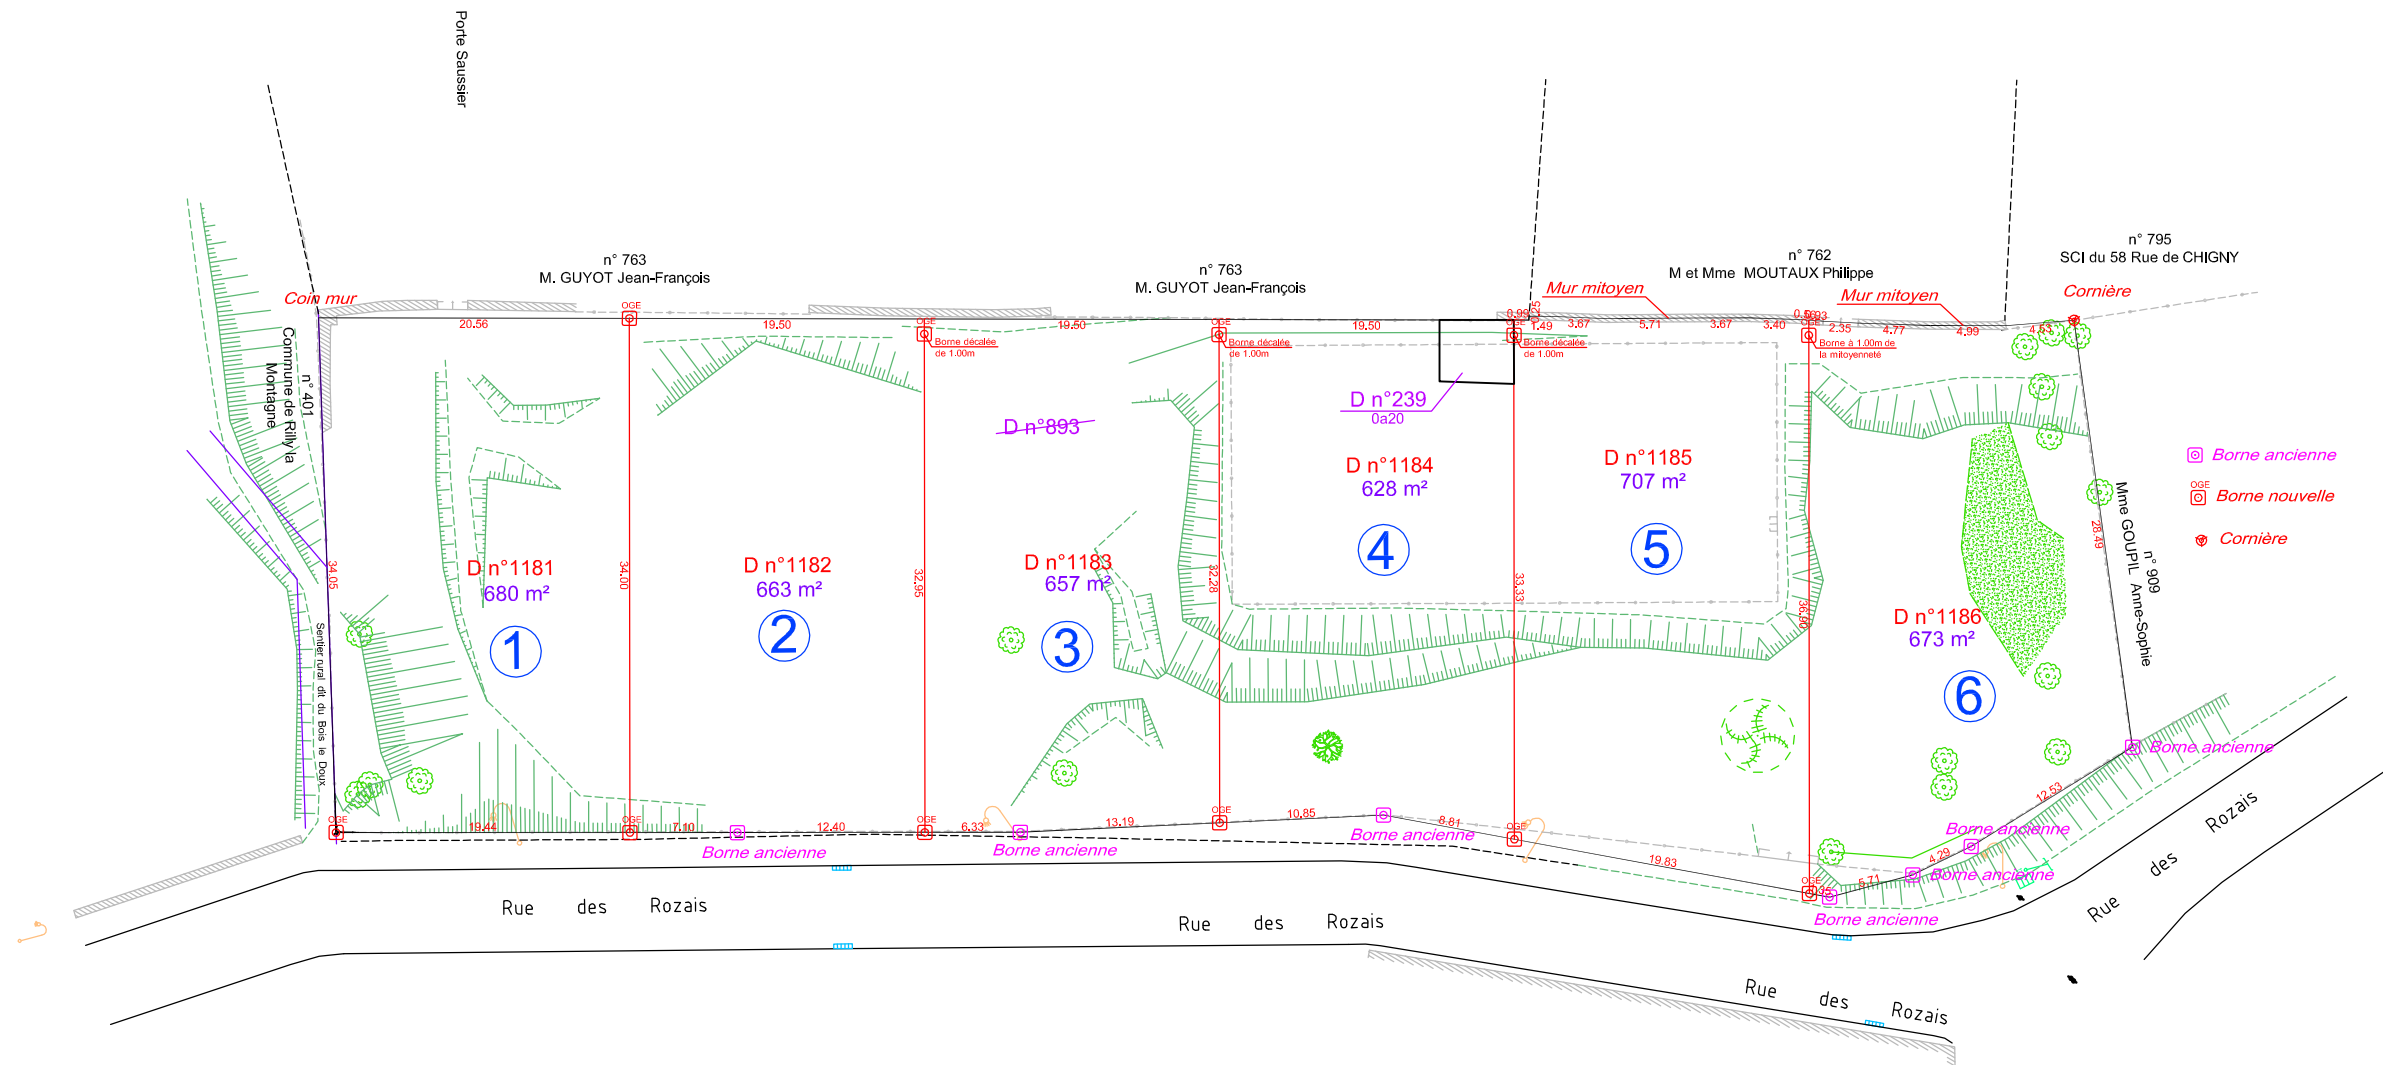

RÉFÉRENCES

N° AFFAIRE : 160065
 RÉF. / RESP. : AD/VC
 DATE : 22/08/2016

Cabinet
DUPONT RÉMY MIRAMON

REIMS (siège social)
 Parc d'Affaires Reims Champigny
 Allée Jean-Marie Amelin Bâtiment C
 51370 CHAMPIGNY
 Tél. :03 26 86 70 60
 Fax. :03 26 88 62 94
 e-mail :reims@drm-ge.fr