DEPARTEMENT GEOMETRE

GEOMETRE-EXPERT

Cabinet DUPONT - REMY - MIRAMON

Géomètres Experts DPLG

REIMS : Parc d'Affaires REIMS CHAMPIGNY
Allée JM Amelin Bât C
51370 CHAMPIGNY
Tél. 03 26 86 70 60
Fax. 03 26 88 62 94
reims@drm-ge.fr

CHALONS EN CHAMPAGNE : 147 Avenue de Ste Menehould
51000 CHALON EN CHAMPAGNE
Tél. 03 26 68 91 42
Fax. 03 26 64 66 78
chalons@drm-ge.fr

FISMES : 1 place Albert Camus
51170 FISMES
Tél. 03 26 48 03 83
Fax. 03 26 48 18 00
fismes@drm-ge.fr

GUIGNICOURT : 6 Ave Général de Gaulle
02190 GUIGNICOURT
Tél. 03 23 79 75 44
Fax. 03 23 79 92 15
guignicourt@drm-ge.fr

BRAINE : 14 Avenue Kennedy
02220 BRAINE
Tél. 03 23 74 29 92
Fax. 03 26 88 62 94
braine@drm-ge.fr

COMMUNE DE WARMERIVILLE

Lotissement "LA BASSIERE"

PERMIS D'AMENAGER n° PA 051 660 13 N0002 du 04/11/2013

PLAN DE VENTE

LOT N°49

Section AC : n°828

Superficie réelle : 353 m²

Surface Plancher : 128 m²

SITUATION

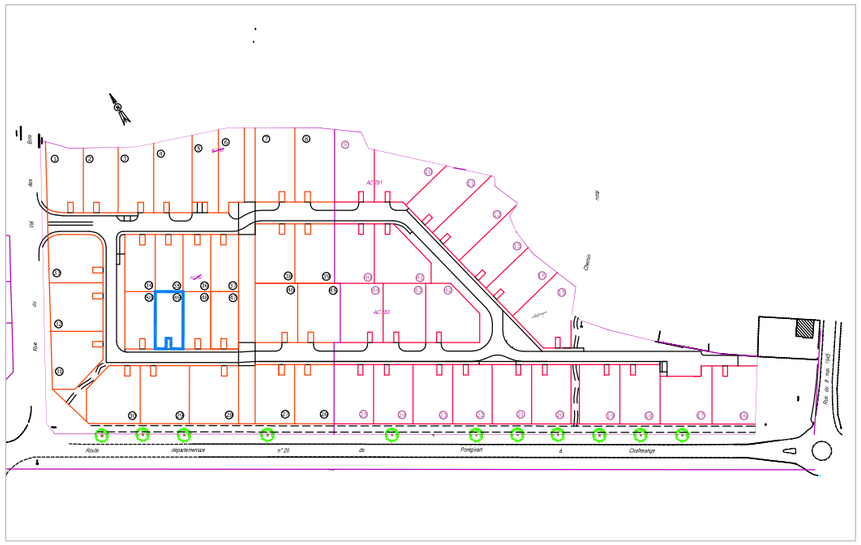

Observations :

L'emplacement des réseaux est à titre indicatif (correspond au plan projet)

DGE *Borne nouvelle*

Mp *Marque peinture*

Tige de fer

DATE :	Dossier suivi par :	Référence :
Janvier 2016	**A.D. / V. C.**	**120282**

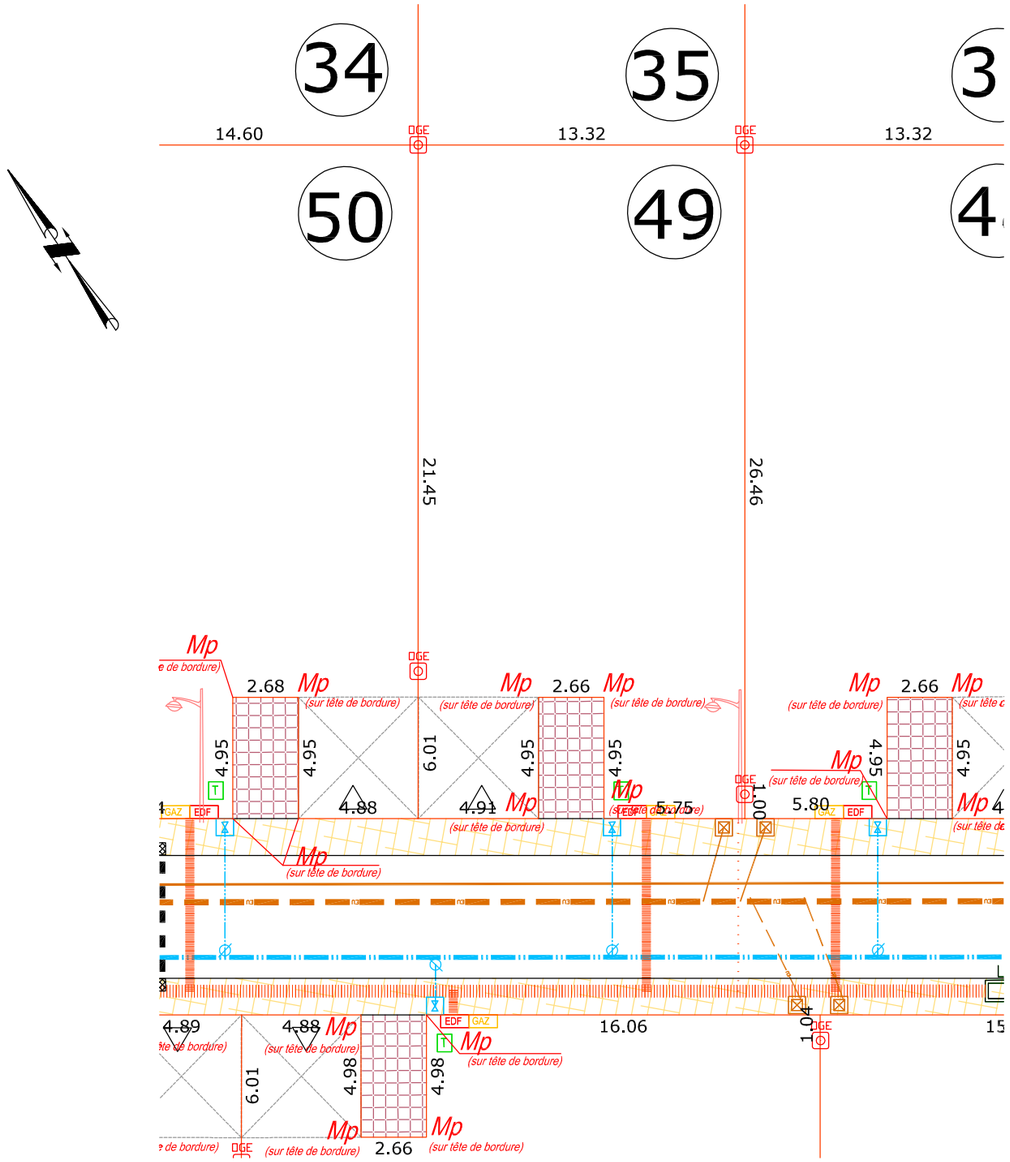

LEGENDE RESEAUX

Regard de Brt. EU

Regard de Brt. AEP

Regard Télécom

Coffret EDF

Coffret GAZ

LEGENDE REGLEMENT GRAPHIQUE

ACCES AU LOT

STATIONNEMENT PRIVATIF HORS CLOTURE (EMPLACEMENT DEFINITIF)

PARKING PUBLIC

Echelle : 1/250ème