Commune de VILLERS-MARMERY

Section ZC - n°90, 93, 96 et 99 - Lieudit : Le Chemin de Courmelois

Permis d'aménager 051 636 15 K 0001 M02

Lotissement "LE CHEMIN DE COURMELOIS N°1"

PLAN DE VENTE

Lot n°38 **Superficie : 450m²**

Cadastré : section ZC - n°168

Adresse : 16 rue Auguste MIGNOT

Plan de situation

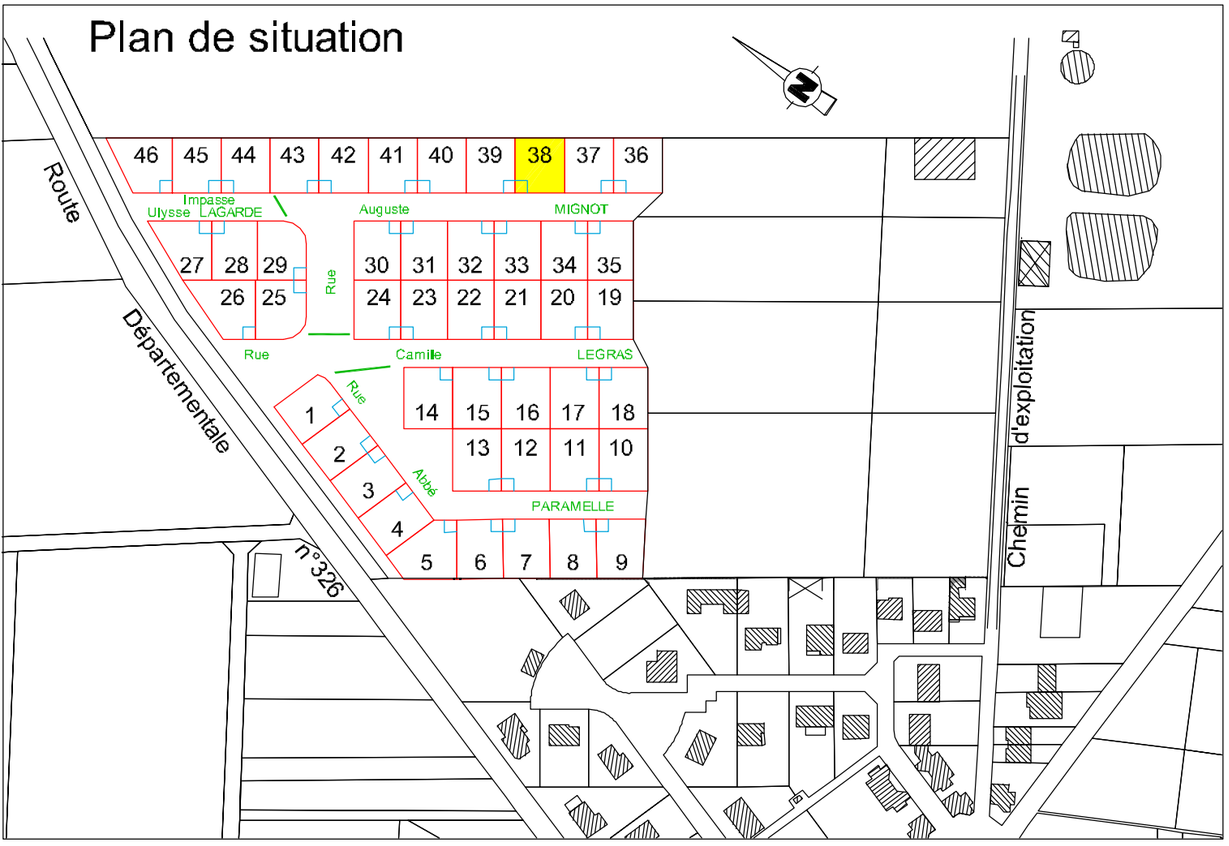

Echelle: 1/2500

Plan de bornage

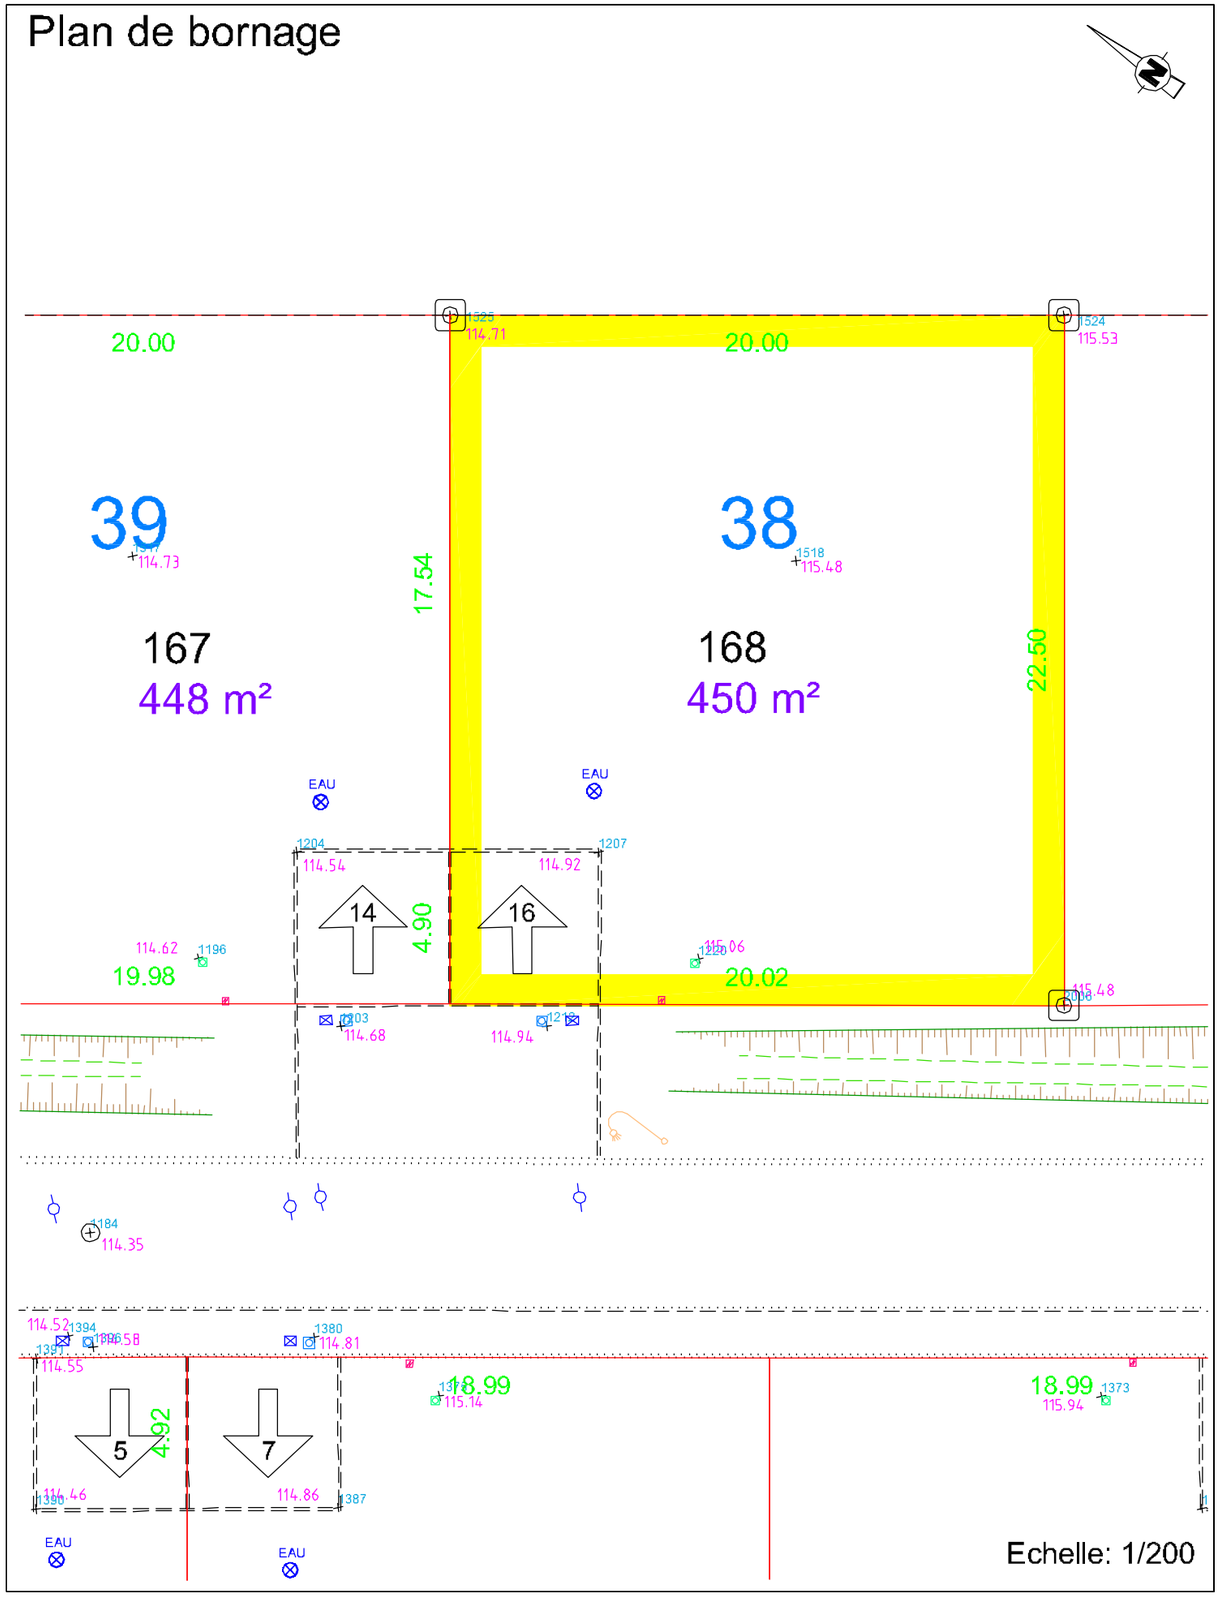

Echelle: 1/200

Dressé par la S.C.P. Guy FLAMAND et Francis MELICQUE
Géomètres-Experts 2, rue de Chanoué 51380 VERZY
Email : flamand.melicque@wanadoo.fr
Dossier VZ102/2015 - juillet 2017

bornes implantées le 23 août 2017

DMPC n°780X du 15/09/2017

Légende :

- borne
- clou
- tige de borne
- 95.31 altitude TN
- eau potable
- regard réseau d'eaux usées
- coffret EDF
- coffret TELECOM
- coffret GAZ
- limite zone constructible
- zone espaces verts
- accès et numéro de voirie
- 100 numéro cadastral
- 400 m² superficie du lot
- 50 numéro de lot