Commune de VILLERS-MARMERY

Section ZC - n°90, 93, 96 et 99 - Lieudit : Le Chemin de Courmelois

Permis d'aménager 051 530 15 K 0002

Lotissement "LE CHEMIN DE COURMELOIS N°1"

PLAN DE VENTE

Lot n°20 — **Superficie : 456m²**

Cadastré : section ZC - n°137 et 140

Adresse : 12 rue Camille LEGRAS

Plan de situation

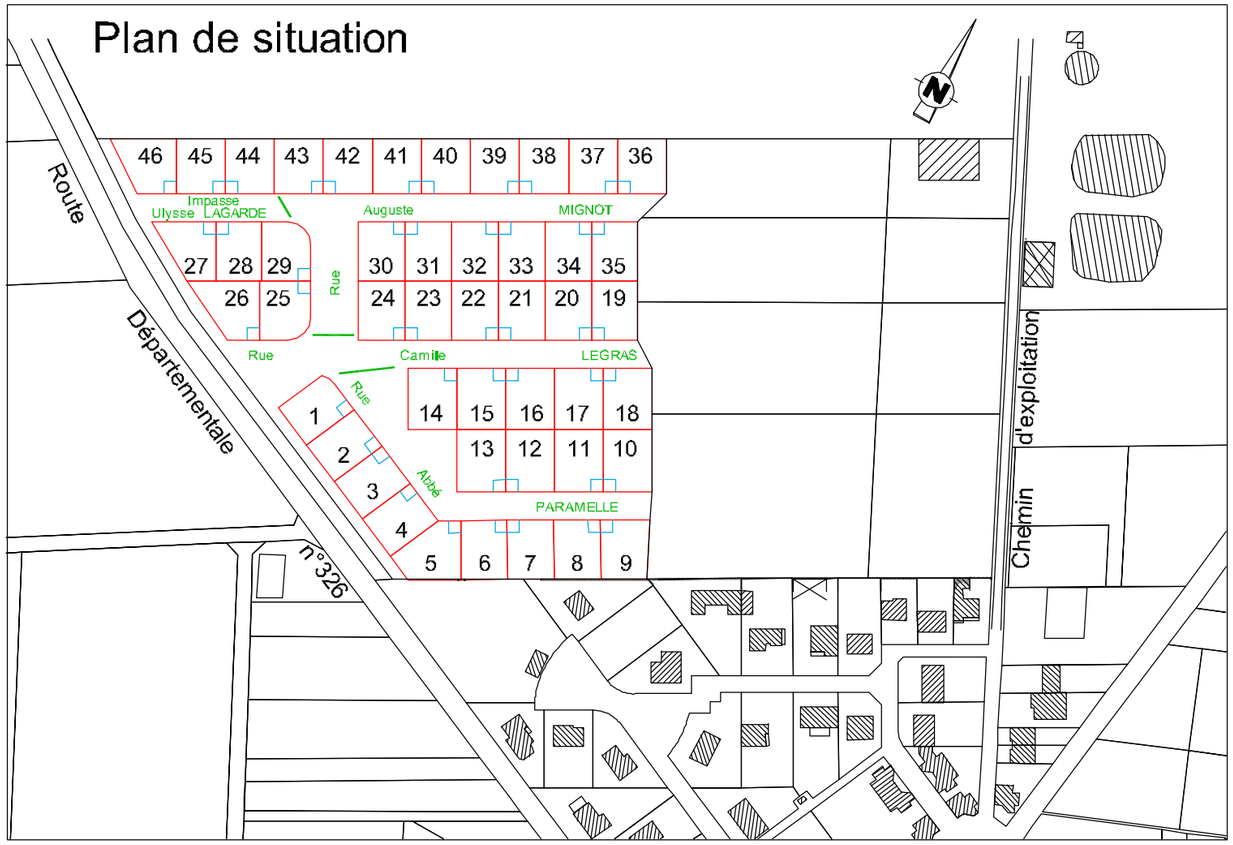

Echelle: 1/2500

Dressé par la S.C.P. Guy FLAMAND et Francis MELICQUE
Géomètres-Experts 2, rue de Chanoué 51380 VERZY
Email : flamand.melicque@wanadoo.fr
Dossier VZ102/2015 - juillet 2017

bornes implantées le 23 août 2017

DMPC n°780X du 15/09/2017

Plan de bornage

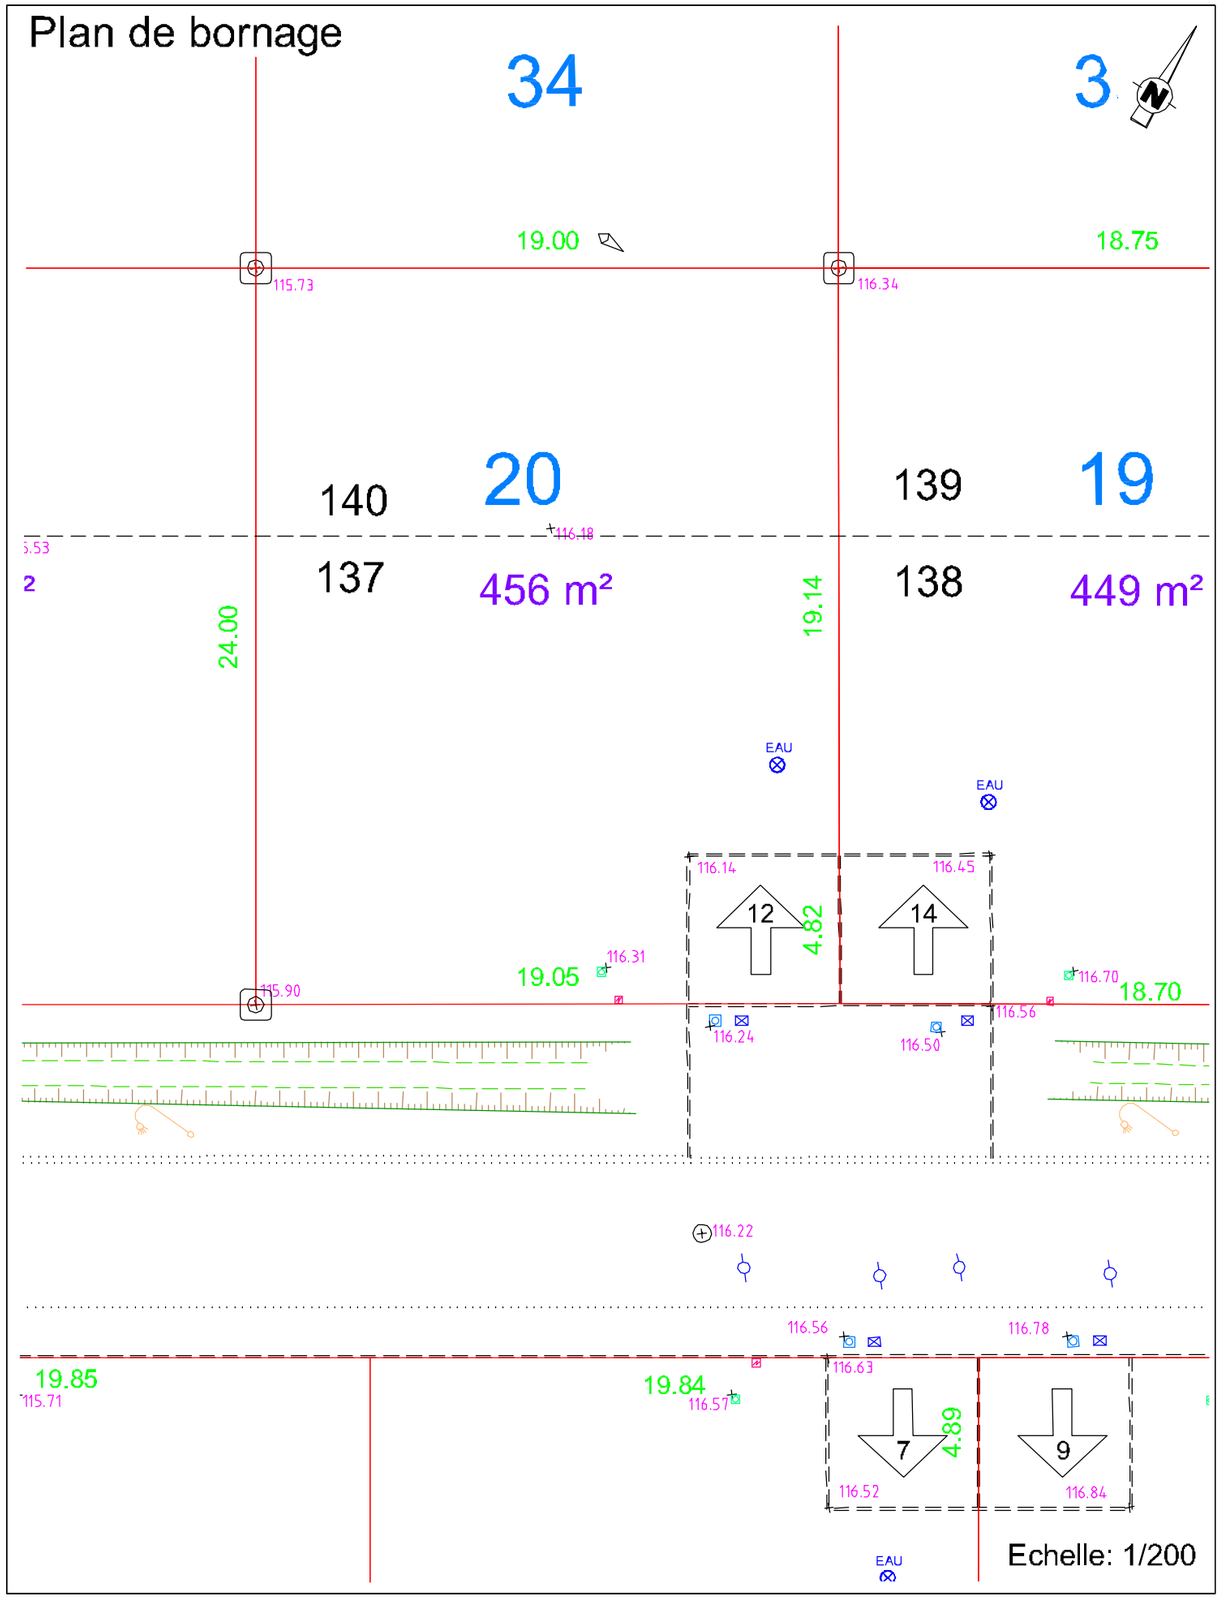

Echelle: 1/200

Légende :

	borne		eau potable		limite zone constructible
	clou		regard réseau d'eaux usées		zone espaces verts
	tige de borne		coffret EDF	5	accès et numéro de voirie
95.31	altitude TN		coffret TELECOM	100	numéro cadastral
			coffret GAZ	400 m²	superficie du lot
				50	numéro de lot